



姓名	张
职称	注册土木(道路)工程师
工作单位	湖北工业大学
注册证号	
注册日期	
有效期至	

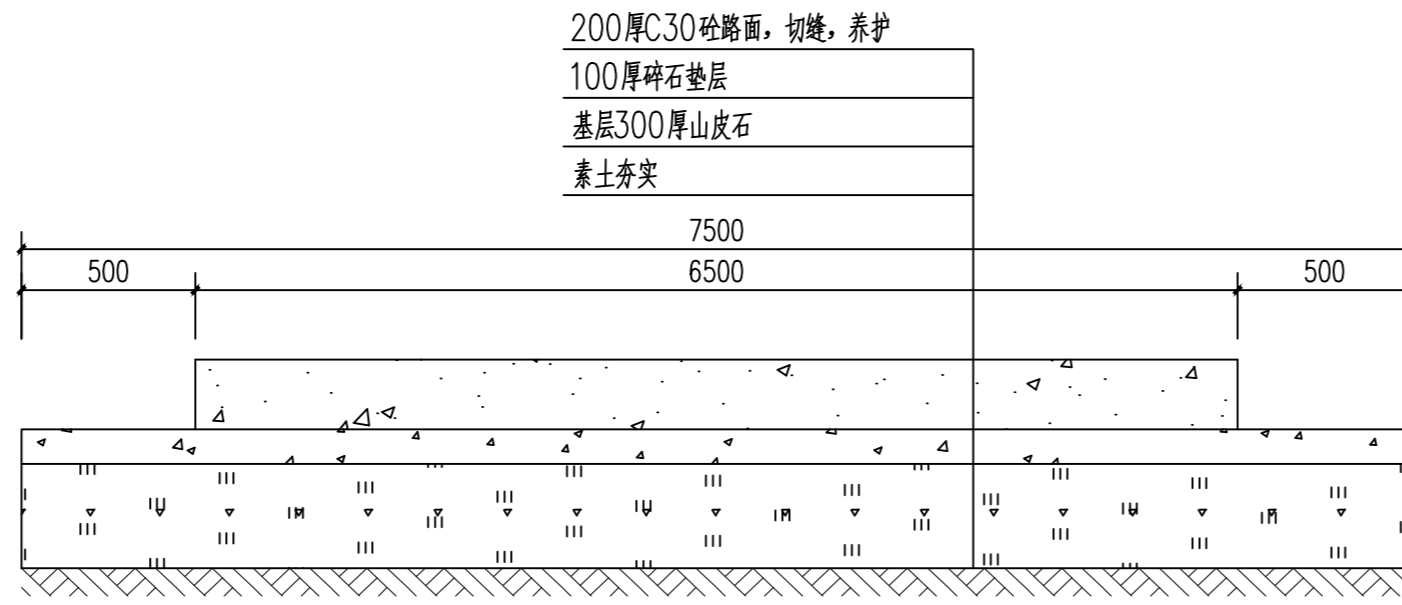

道路硬化大样图 1:20

注: 总长450.127m。

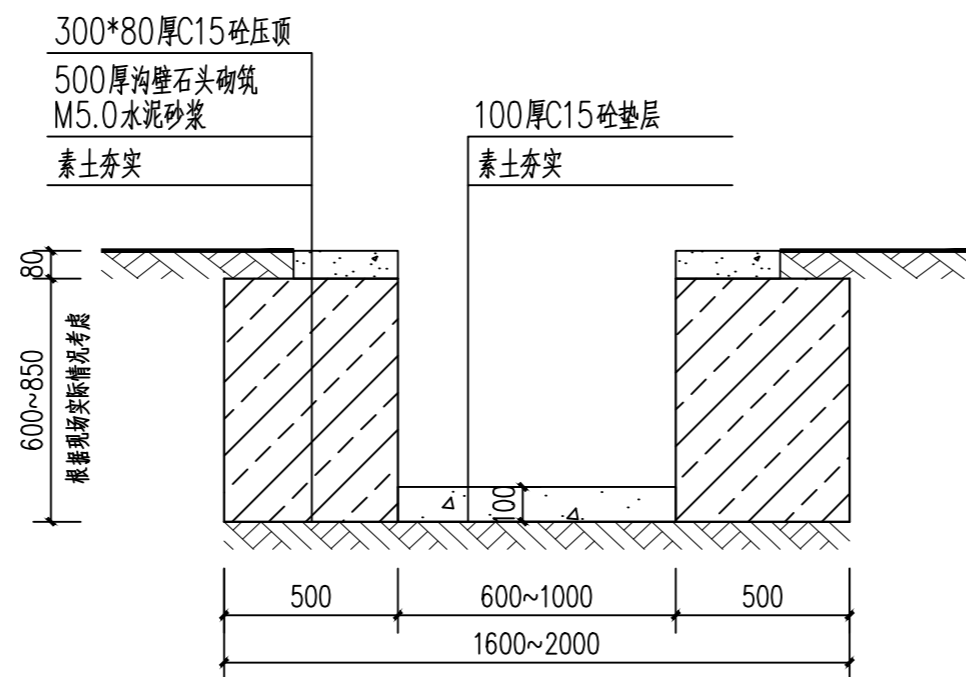

沟渠剖面图 1:20

- 注:
- 1、总长1500m。
 - 2、沟渠清淤500厚。
 - 3、沟渠高度约0.6m~0.85m高, 根据现场实际情况考虑。
 - 4、期中337.5米沟顶做压顶, 2侧合计675m, 宽度300mm、厚度80mm。
 - 5、沟渠内安装DN400钢筋混凝土管26m。

工程设计证书编号:

平面示意:

KEY PLAN

注册执业章
REGISTERED PRACTICE SIGNET

姓名: NAME
注册证书号码: REGISTRATION CERTIFICATE NO.
注册印章号码: REGISTERED SIGNET NO.
建设单位: CLIENT

工程名称: PROJECT
大冶市金山店火石村机场高速
二期“三改”建设工程

子项名称: SUB ITEM

设计号: PROJECT NO.

图名: DWG. TITLE

总经理 CHIEF EXECUTIVE OFFICER		
设计负责人 PROJECT LEADER		
审 定 APPROVED BY		
专业负责人 SPECIAL ENGINEER		
校 对 CHECKED BY		
设计制图 DESIGNED BY		

日期: 2026-05 DATE 图别: 建筑 DWG. TYPE

比例: SCALE 图号: 01 DWG. NO.

版本号: 第一版 VERSION

说明: DIRECTIONS

- 1、本图版权为本设计院拥有, 任何人士如未获允许不得翻印任何部分。
- 2、所有尺寸均以标注为准, 图上自行量取无效。
- 3、本图需加盖本设计院工程设计出图专用章及注册章方有效。
- 4、本套图纸需经国家有关部门批准方可施工。