

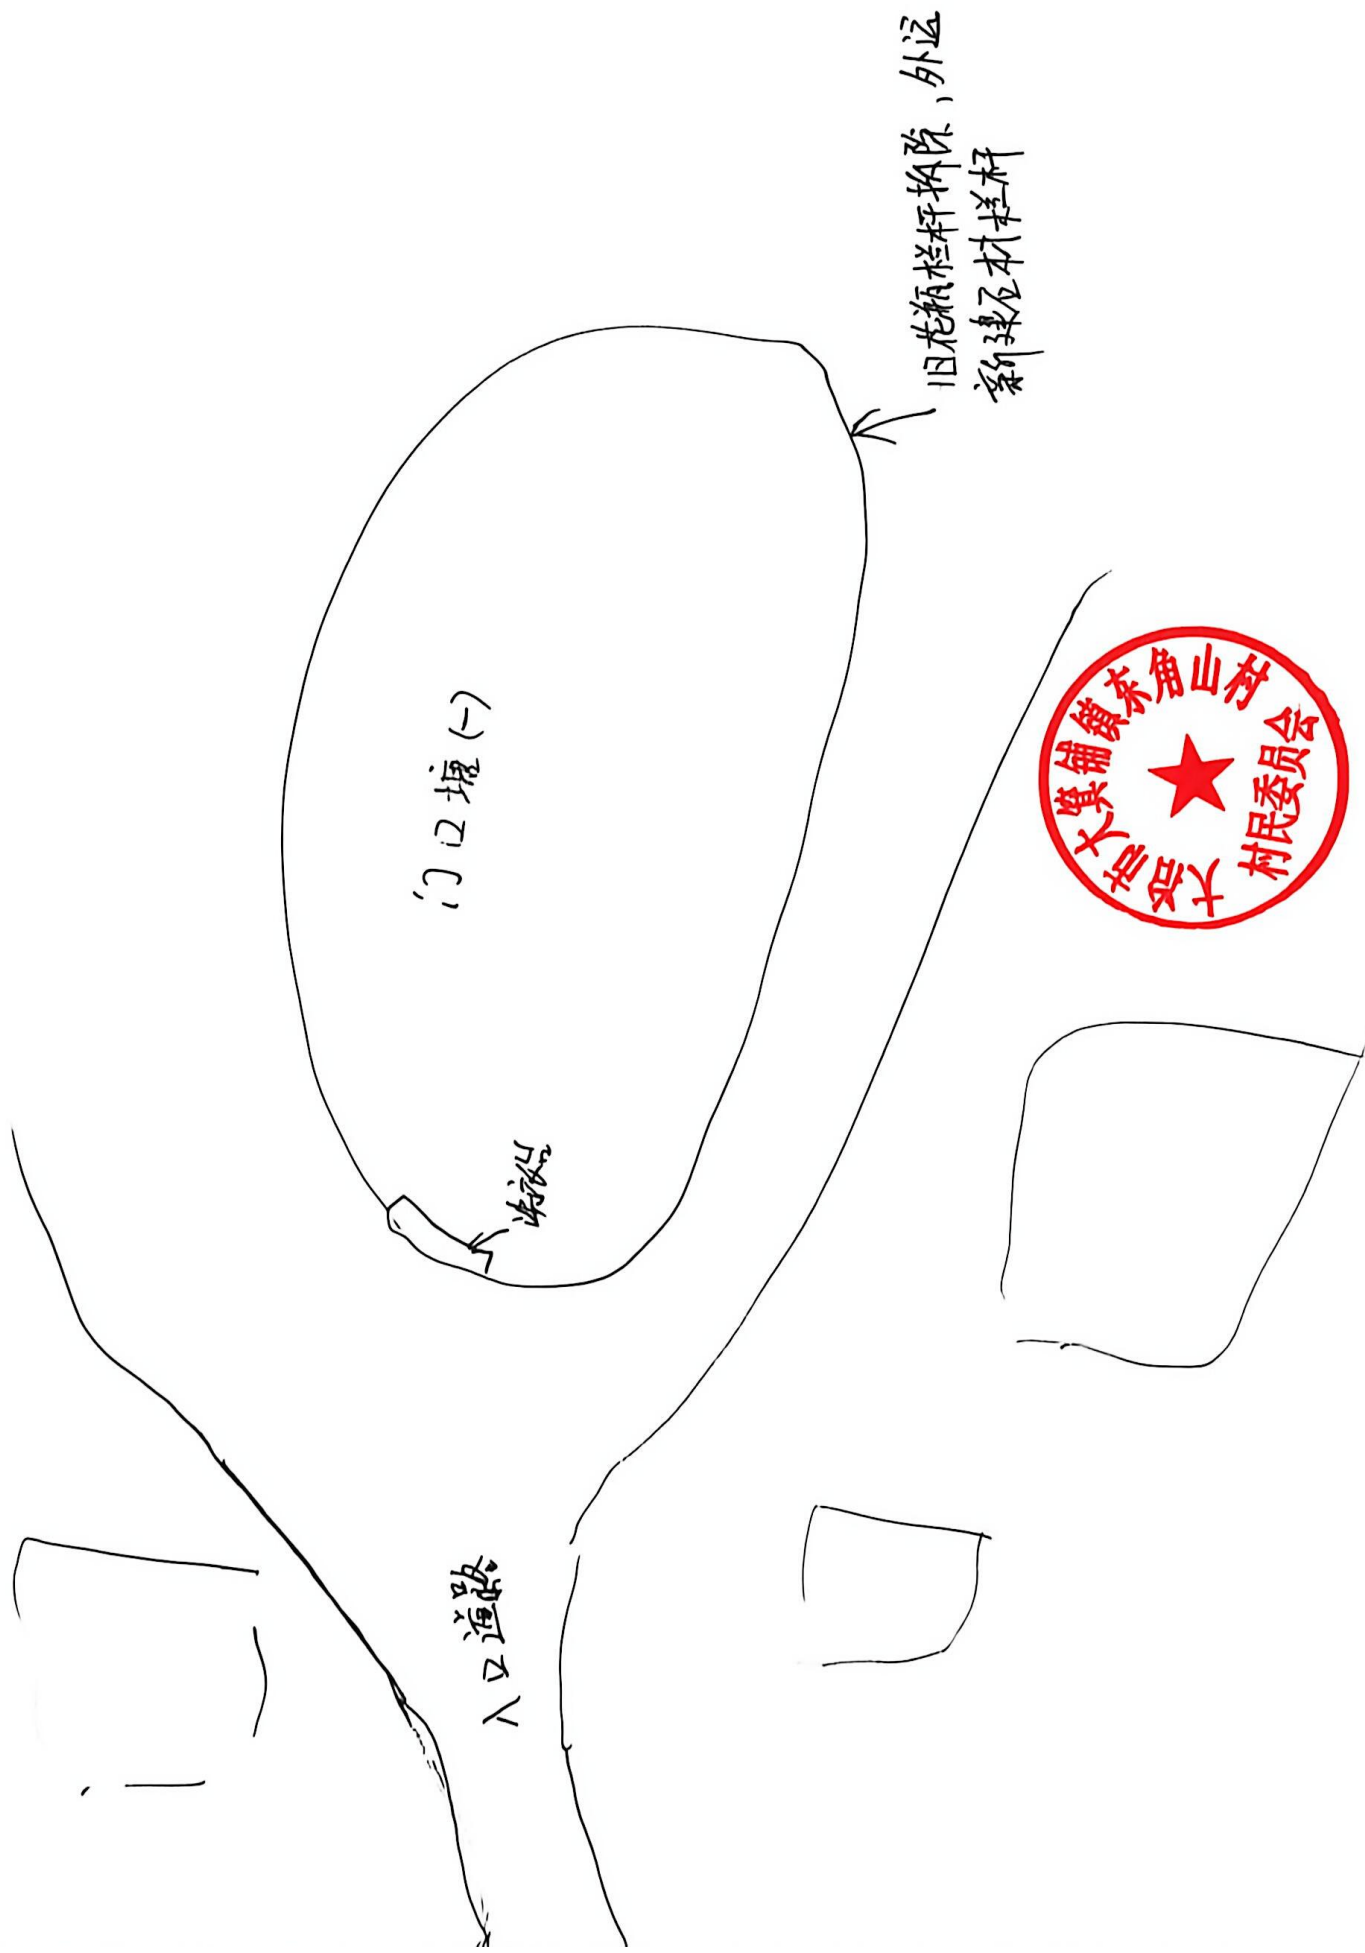


大冶市大箕铺镇茶角山村湾组门口塘栏杆安装建设工程

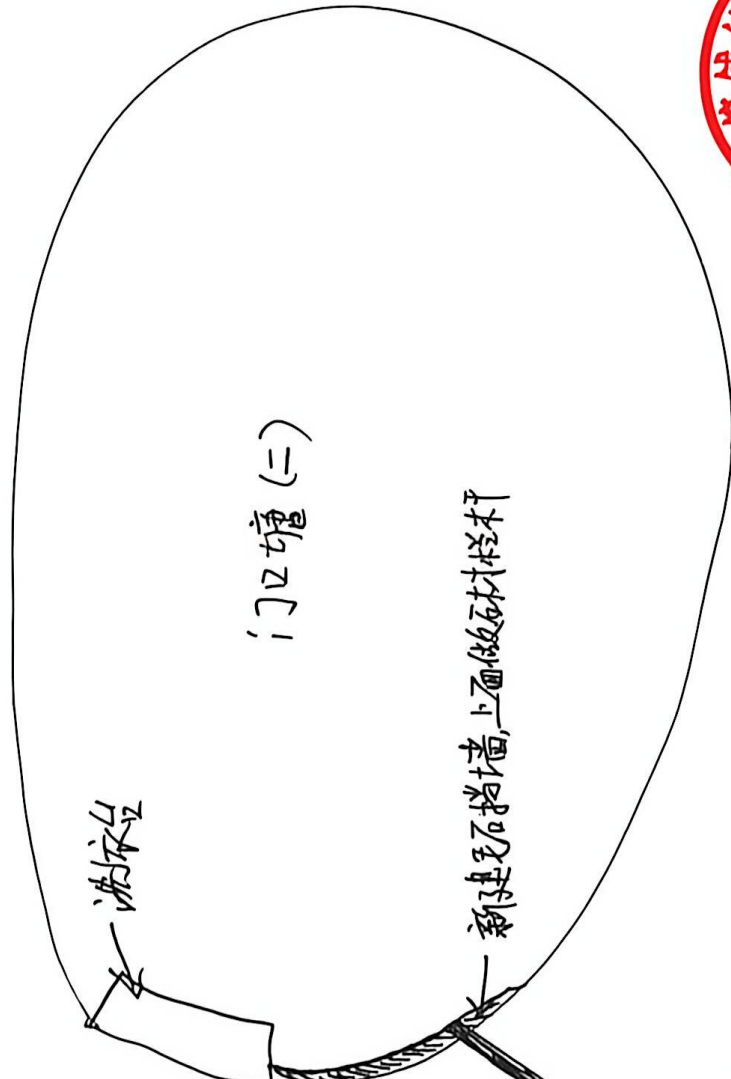

大池市大策镇东角山村湾组门口塘栏杆安装建设工程

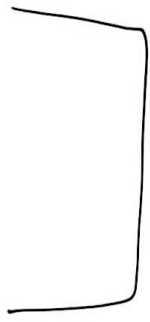

手挖沟槽,铺设钢筋混泥土管道
DN500, 长度18米



道路