

挖土沟 (排水沟)
500*600mm

挖土沟 (排水沟)
500*600mm

80000

1#

2#

3#

4#

5#

6#

7#

8000

1500

8000

1500

8000

1500

8000

1500

8000


1500

8000


1500

8000



65000

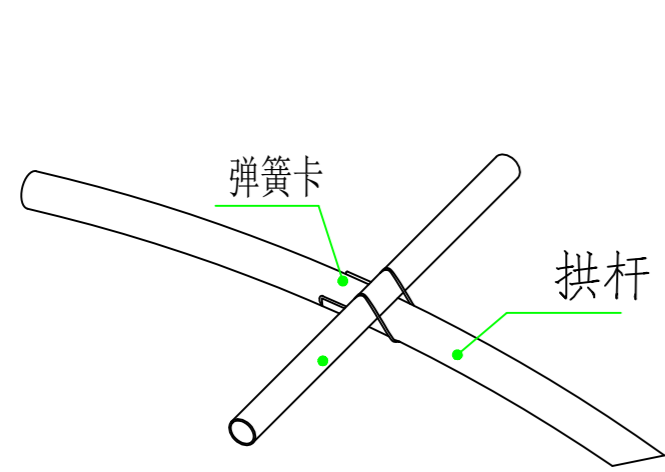


节点1轴测图

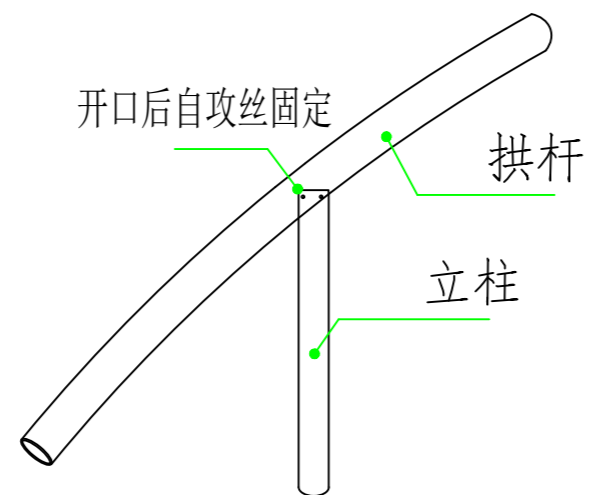



节点2轴测图

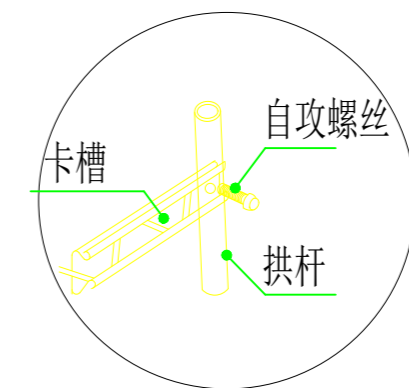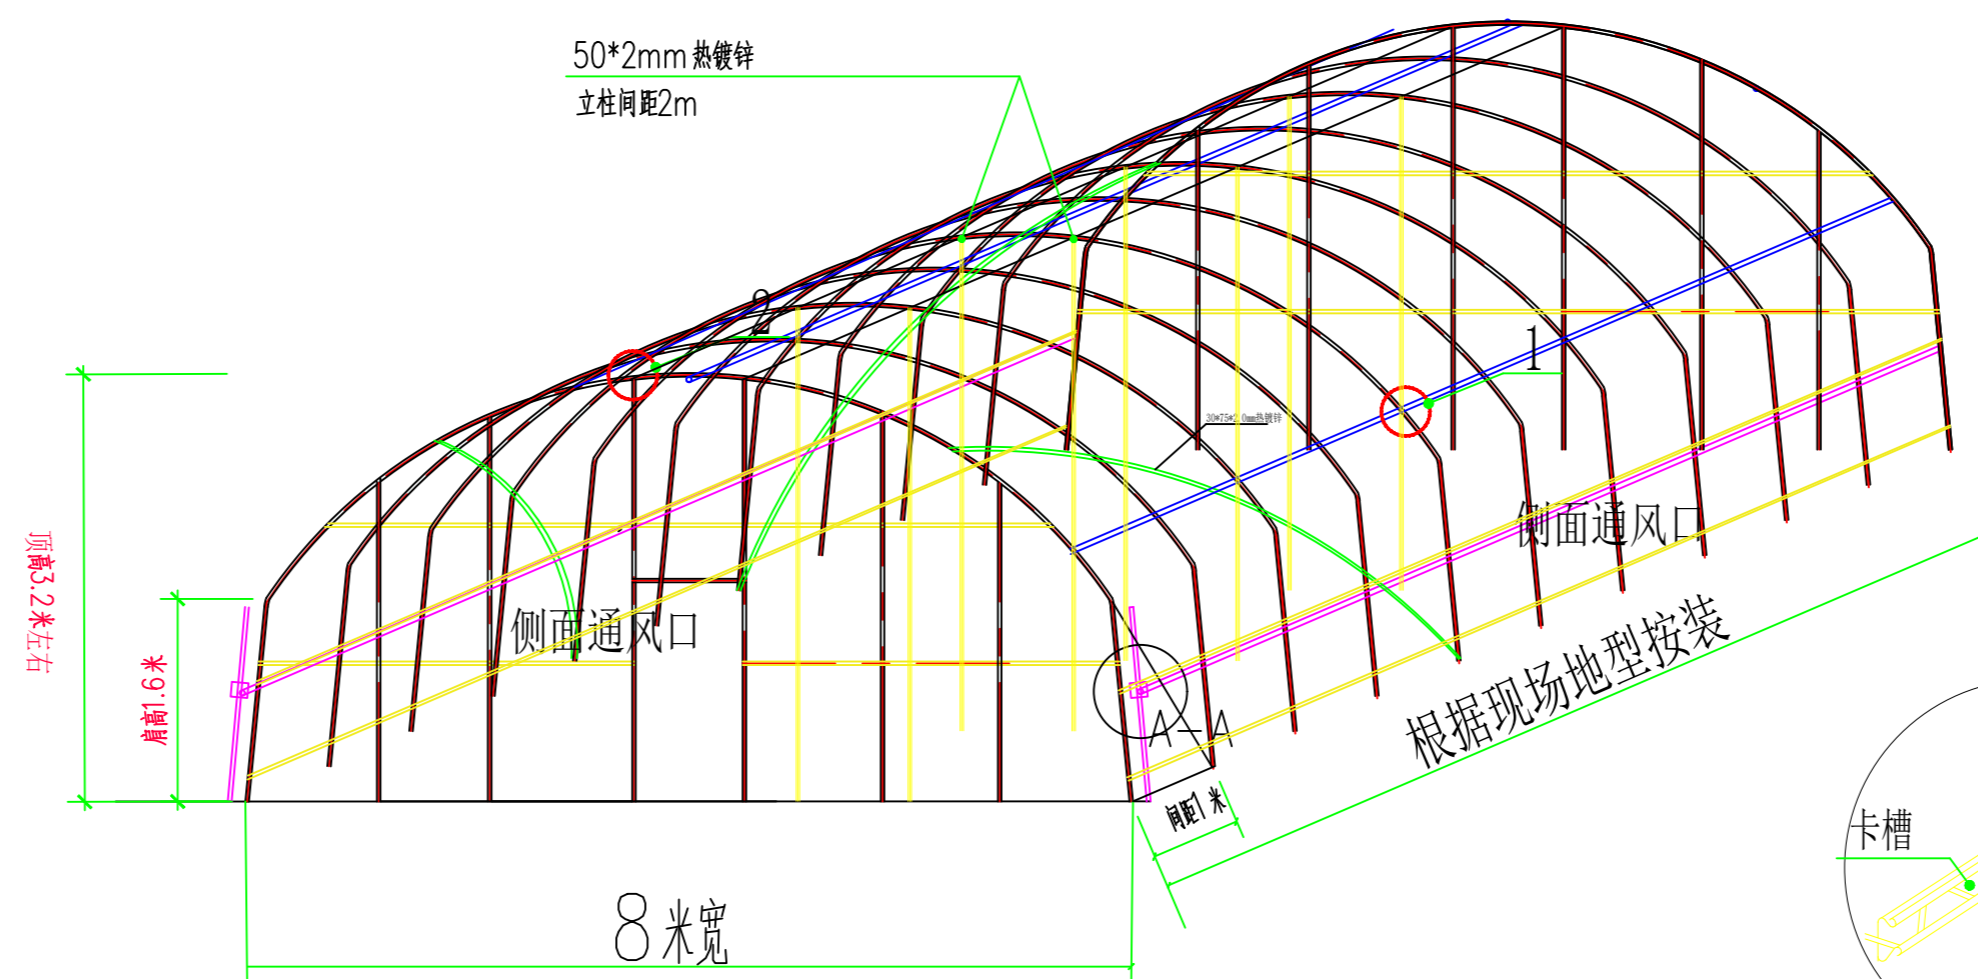

卡槽与管子的边连接图

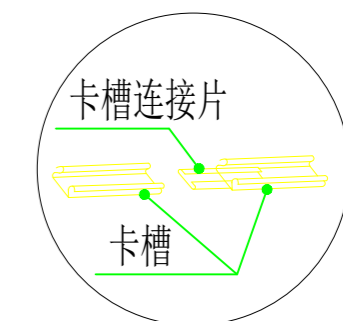

卡槽连接示意图

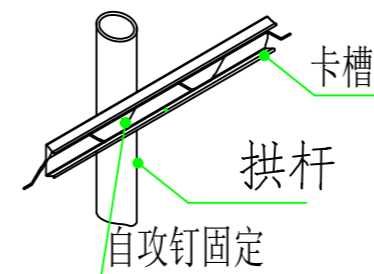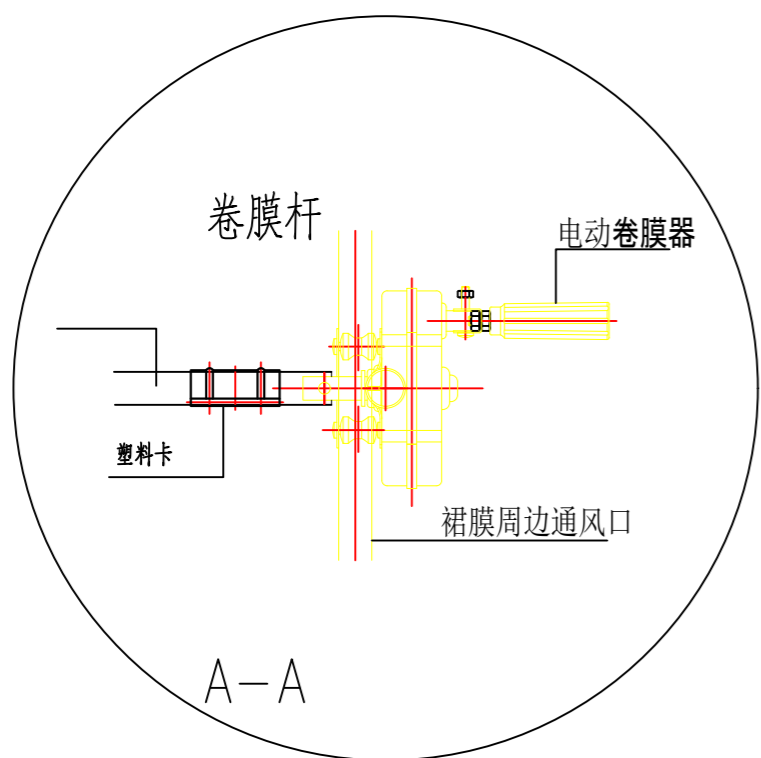

借(通)用件登记

旧底图总号

底图总号


签字

日期

		温室立面图	
		项目名称	
设计		项目负责人	图号
制图			比例
校对			版号
审核		日期	第1张



		工程总名称	温室立面图	
		项目名称		
设计		项目负责人	图号	
制图			比例	
校对			版本号	
审核		日期		第1张

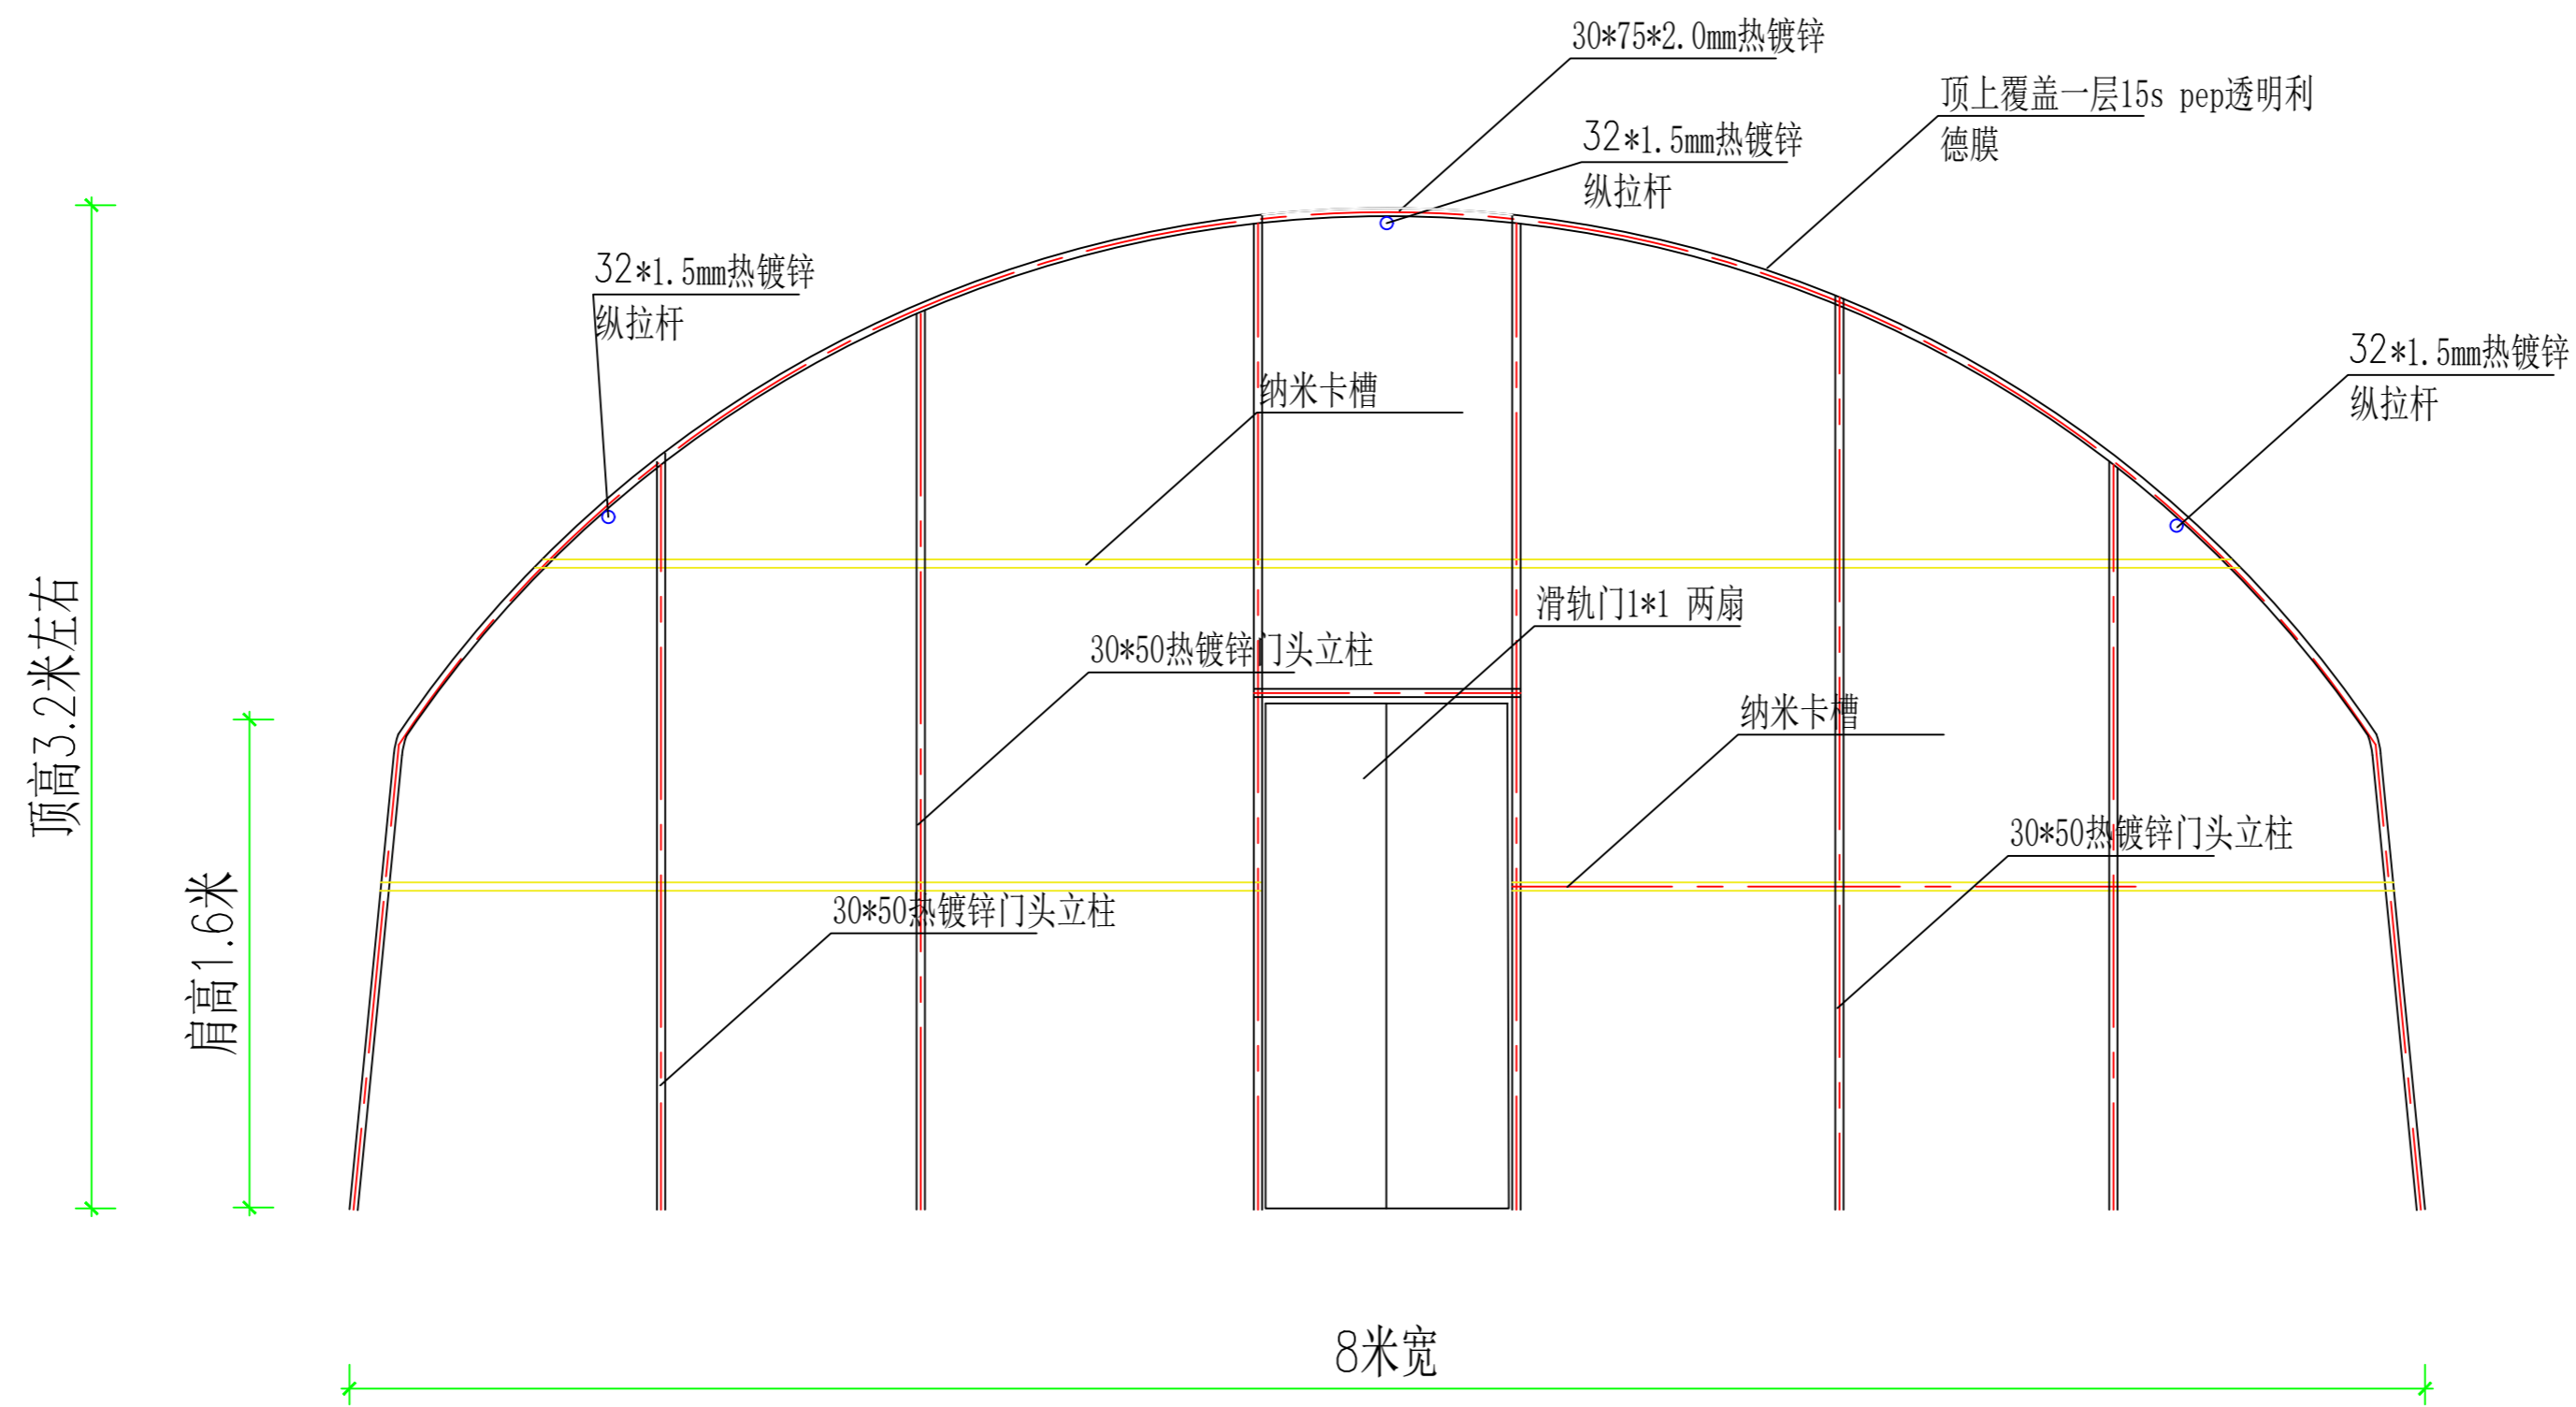

借（通）用件登记


旧底图总号

底图总号

签字

日期

		工程总名称	温室主面图	
		项目名称		
设计		项目负责人	图号	
制图			比例	
校对			版号	
审核		日期	第2张	

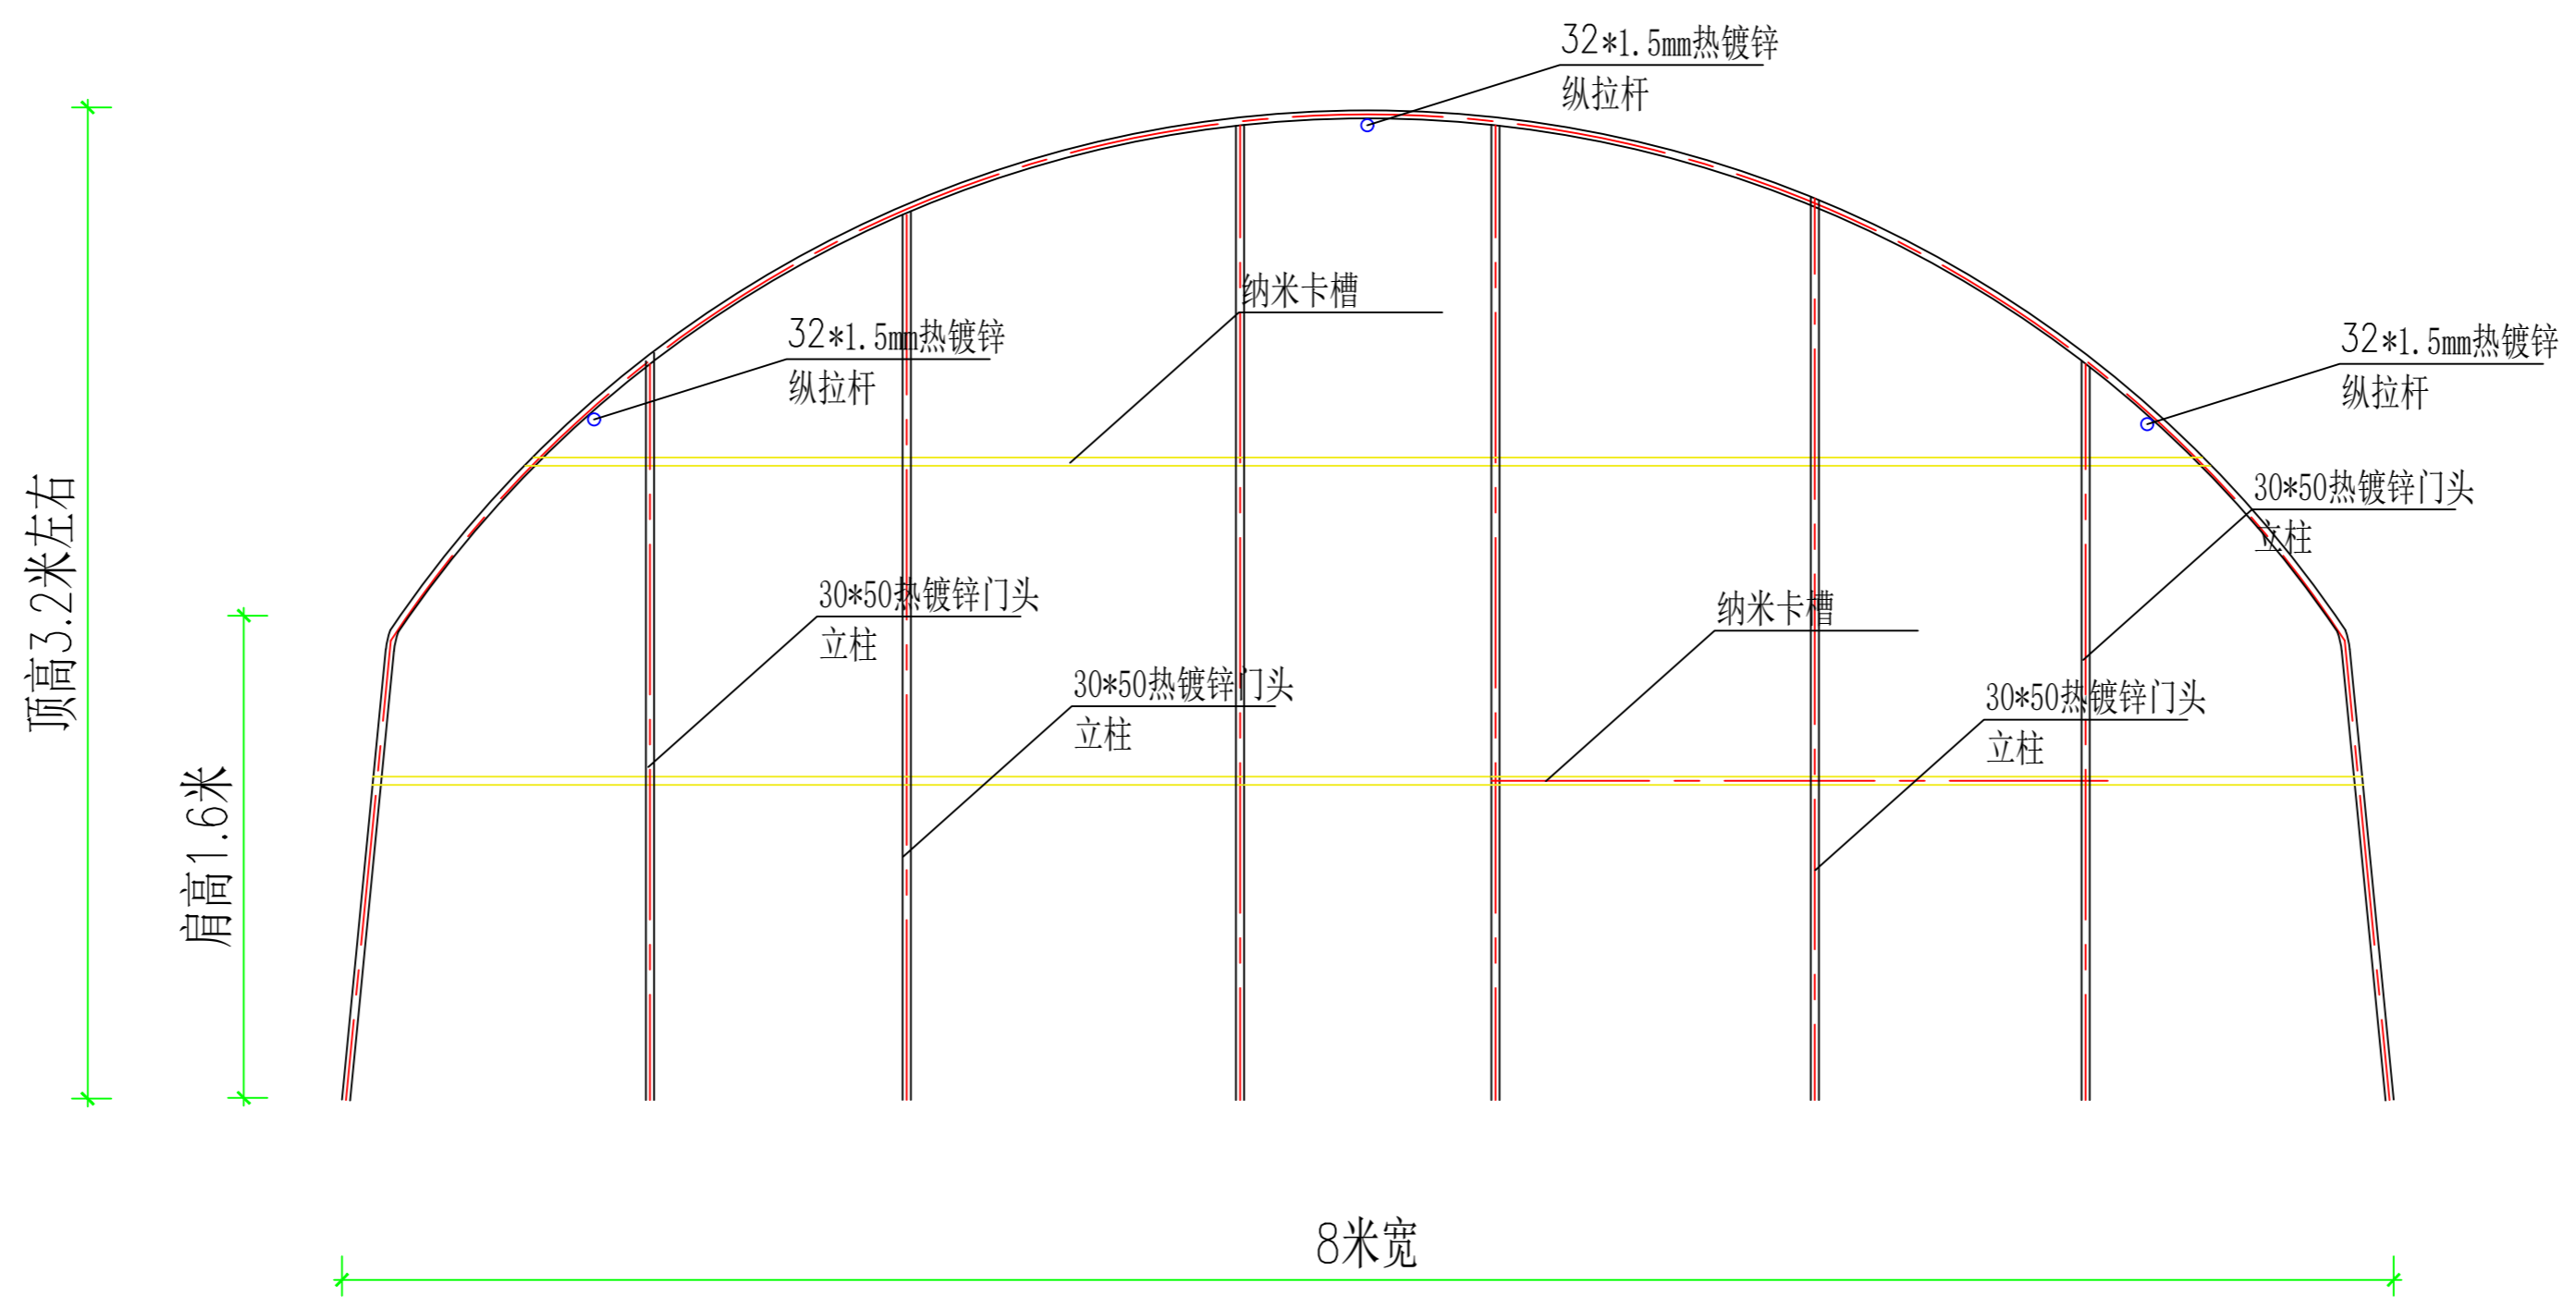

借（通）用件登记


旧底图总号

底图总号

签字

日期

		工程总名称	温室后视图	
		项目名称		
设计		项目负责人		图号
制图				比例
校对				版号
审核		日期		第3张

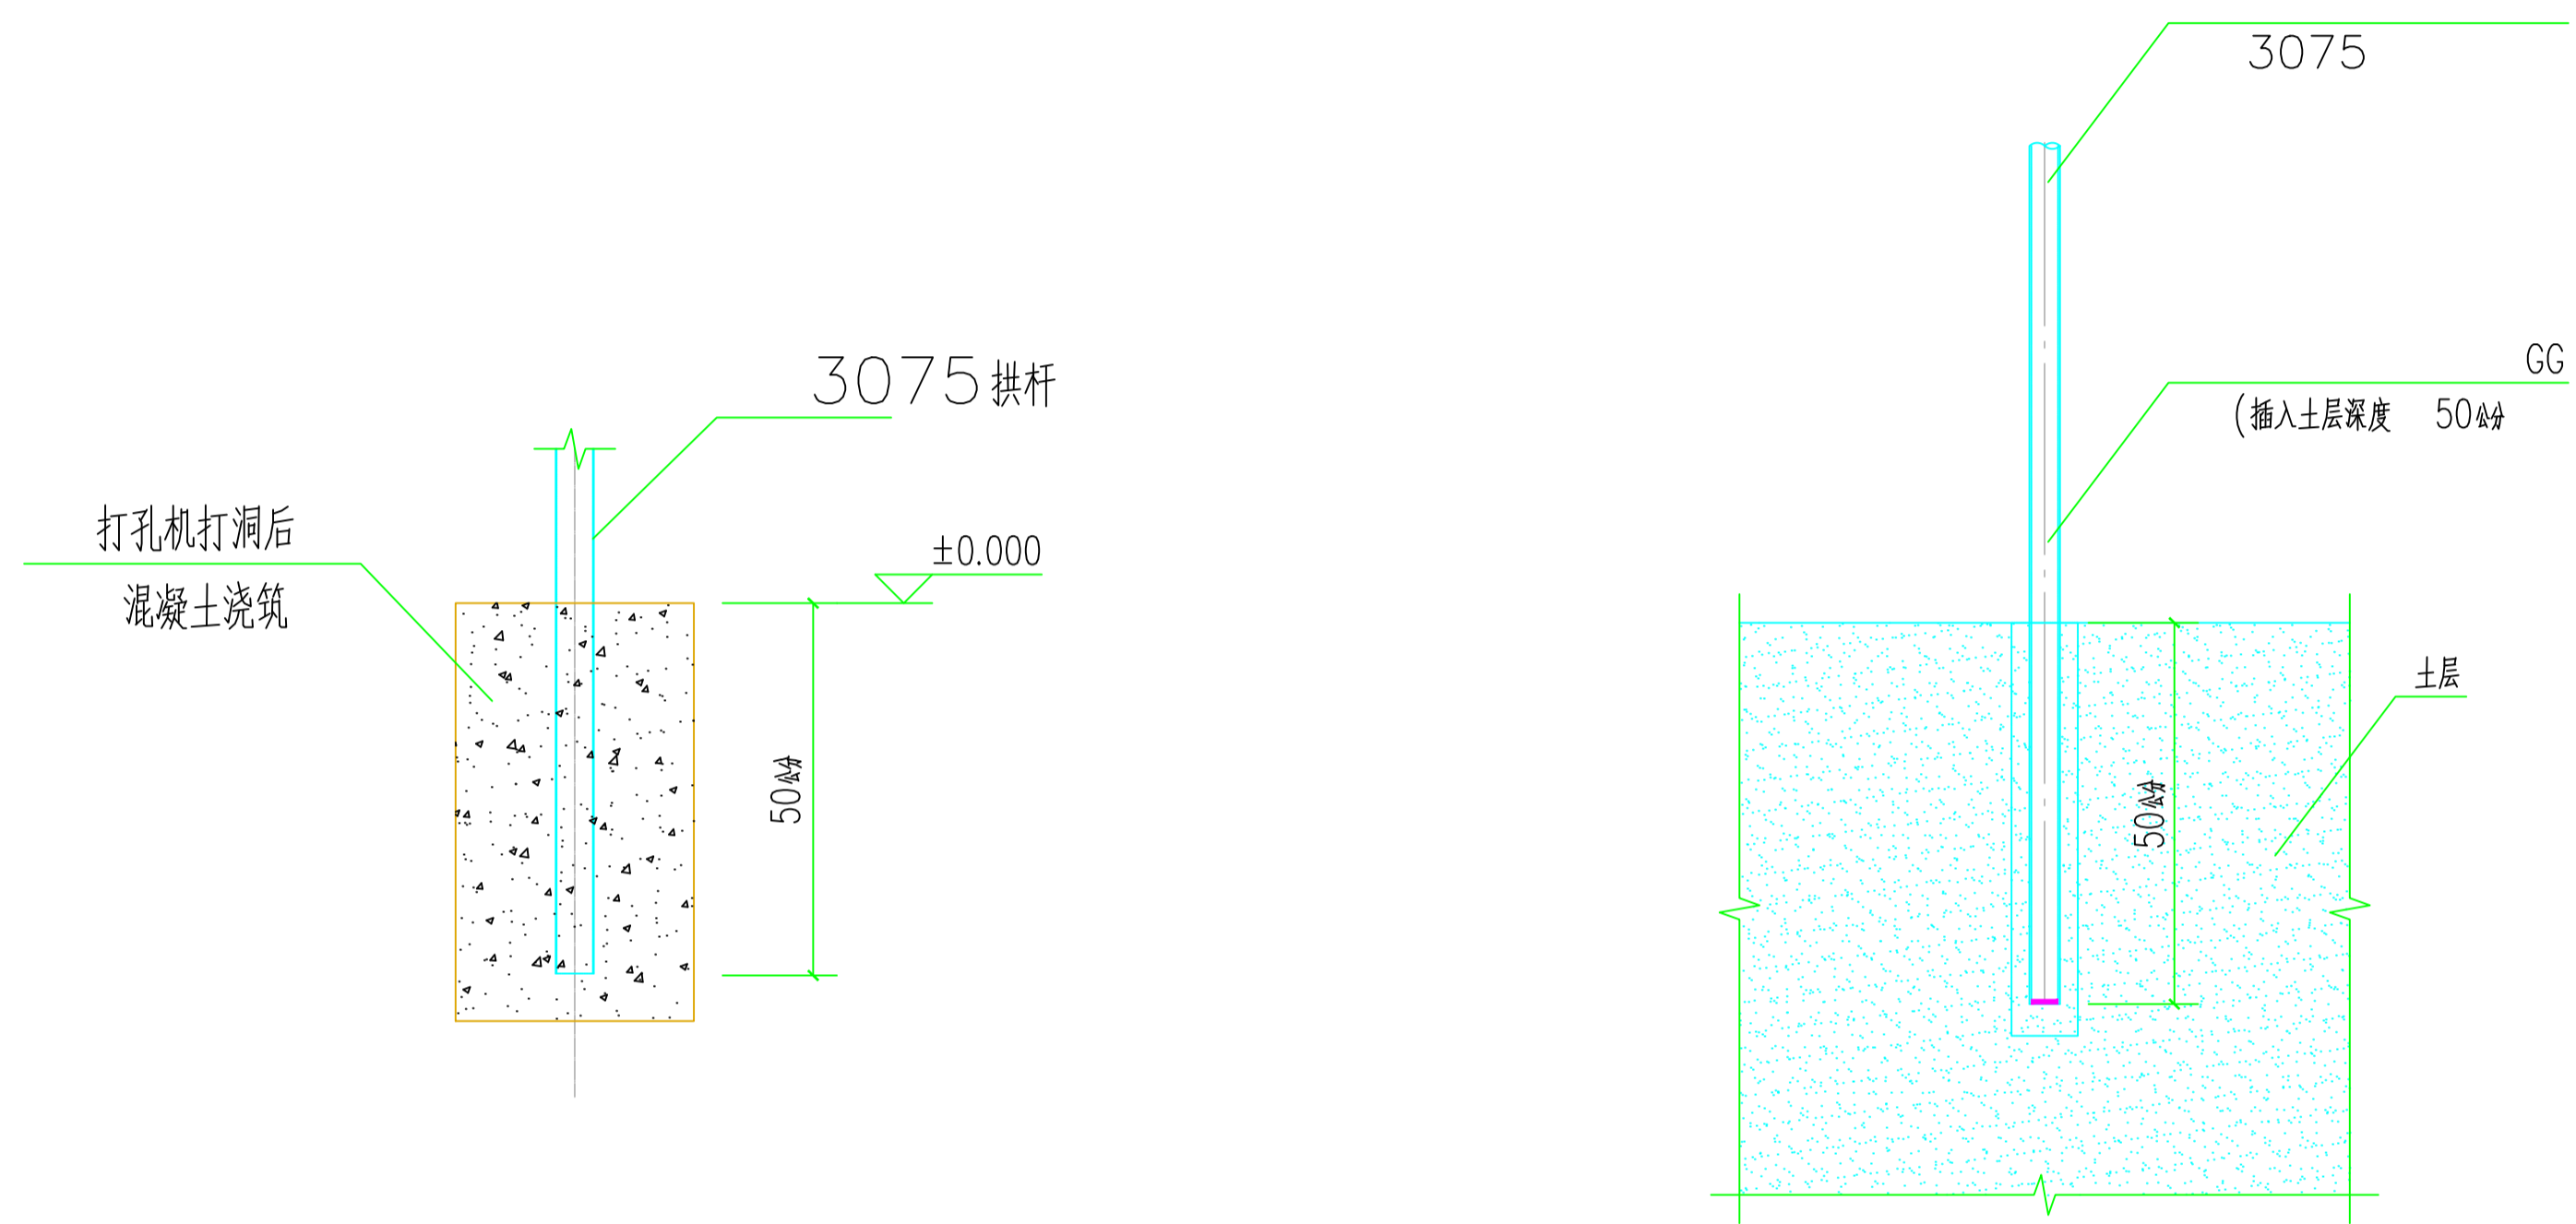

借(通)用件登记

旧底图总号

底图总号

签字

日期

		工程总名称		
		项目名称	主拱杆打孔机打眼	
设计		项目负责人		图号
制图				比例
校对				版号
审核		日期		第6张