


门诊、医技楼

原道路

原道路

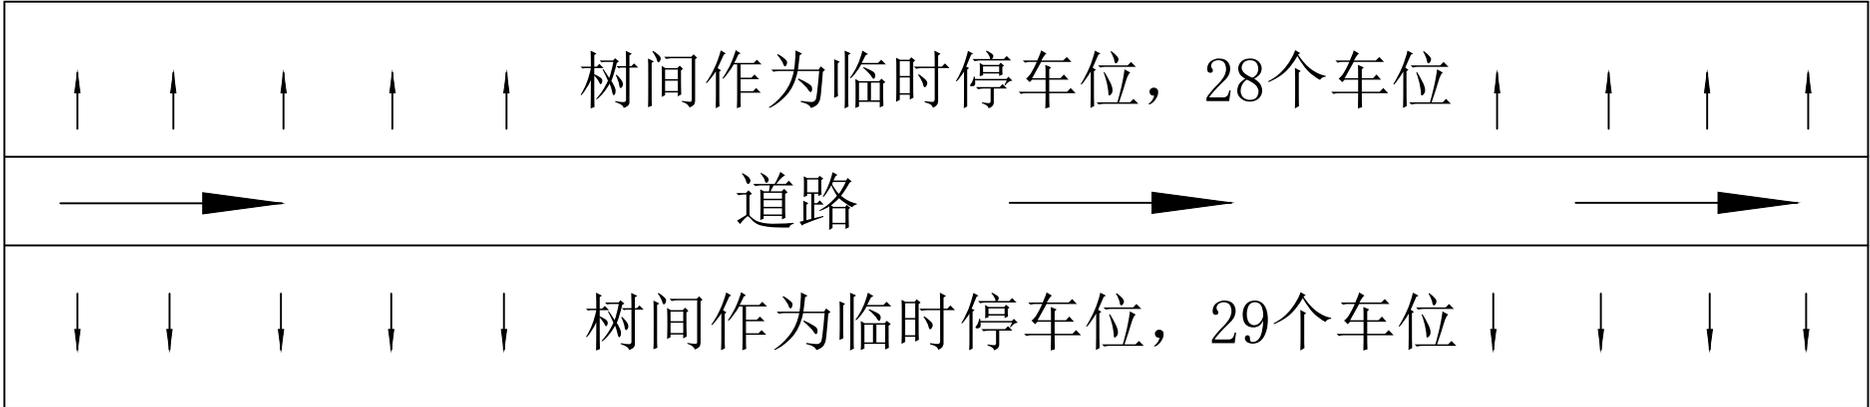

临时停车场示意图

- 1、本停车场为临时停车位, 车位为树间空位, 停车场内道路宽5m。
- 2、本停车场共计57个停车位, 停车场为106mX23m。
- 3、共需移栽26颗树木。