


宗地图

单位: m.m²

宗地编号: 420281027007GB00729

权利人: 湖北鄂东南两山投资发展有限公司

地籍图号: 3330.00-588.50

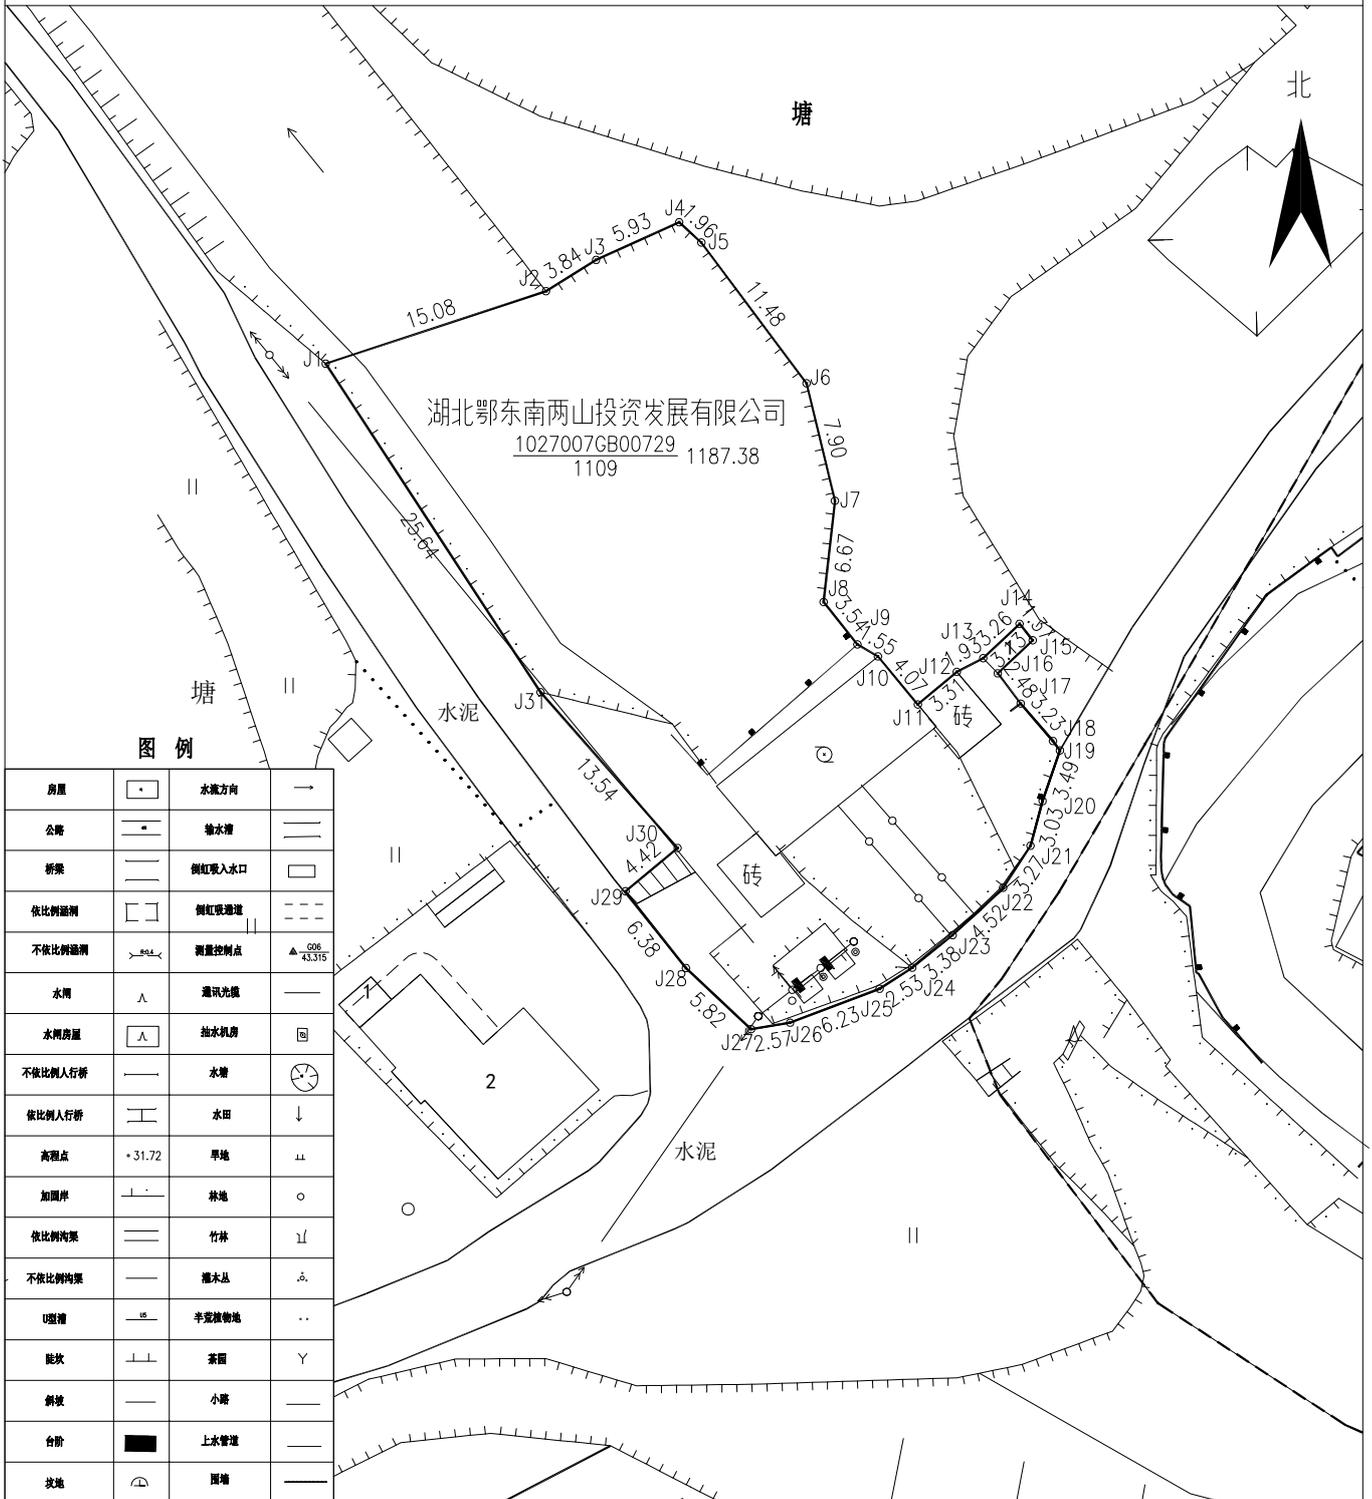

图例

房屋	□	水流方向	→
公路	—	输水渠	—
桥梁	—	倒虹吸入口	□
依比例涵洞	□	倒虹吸通道	—
不依比例涵洞	—	测量控制点	△ ₆₀₆ 43.315
水闸	∧	通讯光缆	—
水闸房屋	□	抽水机房	□
不依比例人行桥	—	水塘	○
依比例人行桥	—	水田	↓
高点	• 31.72	旱地	∩
加固岸	—	林地	○
依比例沟渠	—	竹林	∩
不依比例沟渠	—	灌木丛	△
U型槽	—	半筑筑物地	...
陡坎	—	茶园	Y
斜坡	—	小路	—
台阶	—	上水管道	—
坎地	—	围墙	—

湖北省地质局第四地质大队

绘图日期: 2020年12月20日

1:490

绘图员: 王军

审核日期: 2020年12月21日

审核员: 张勇