


屋面平面图

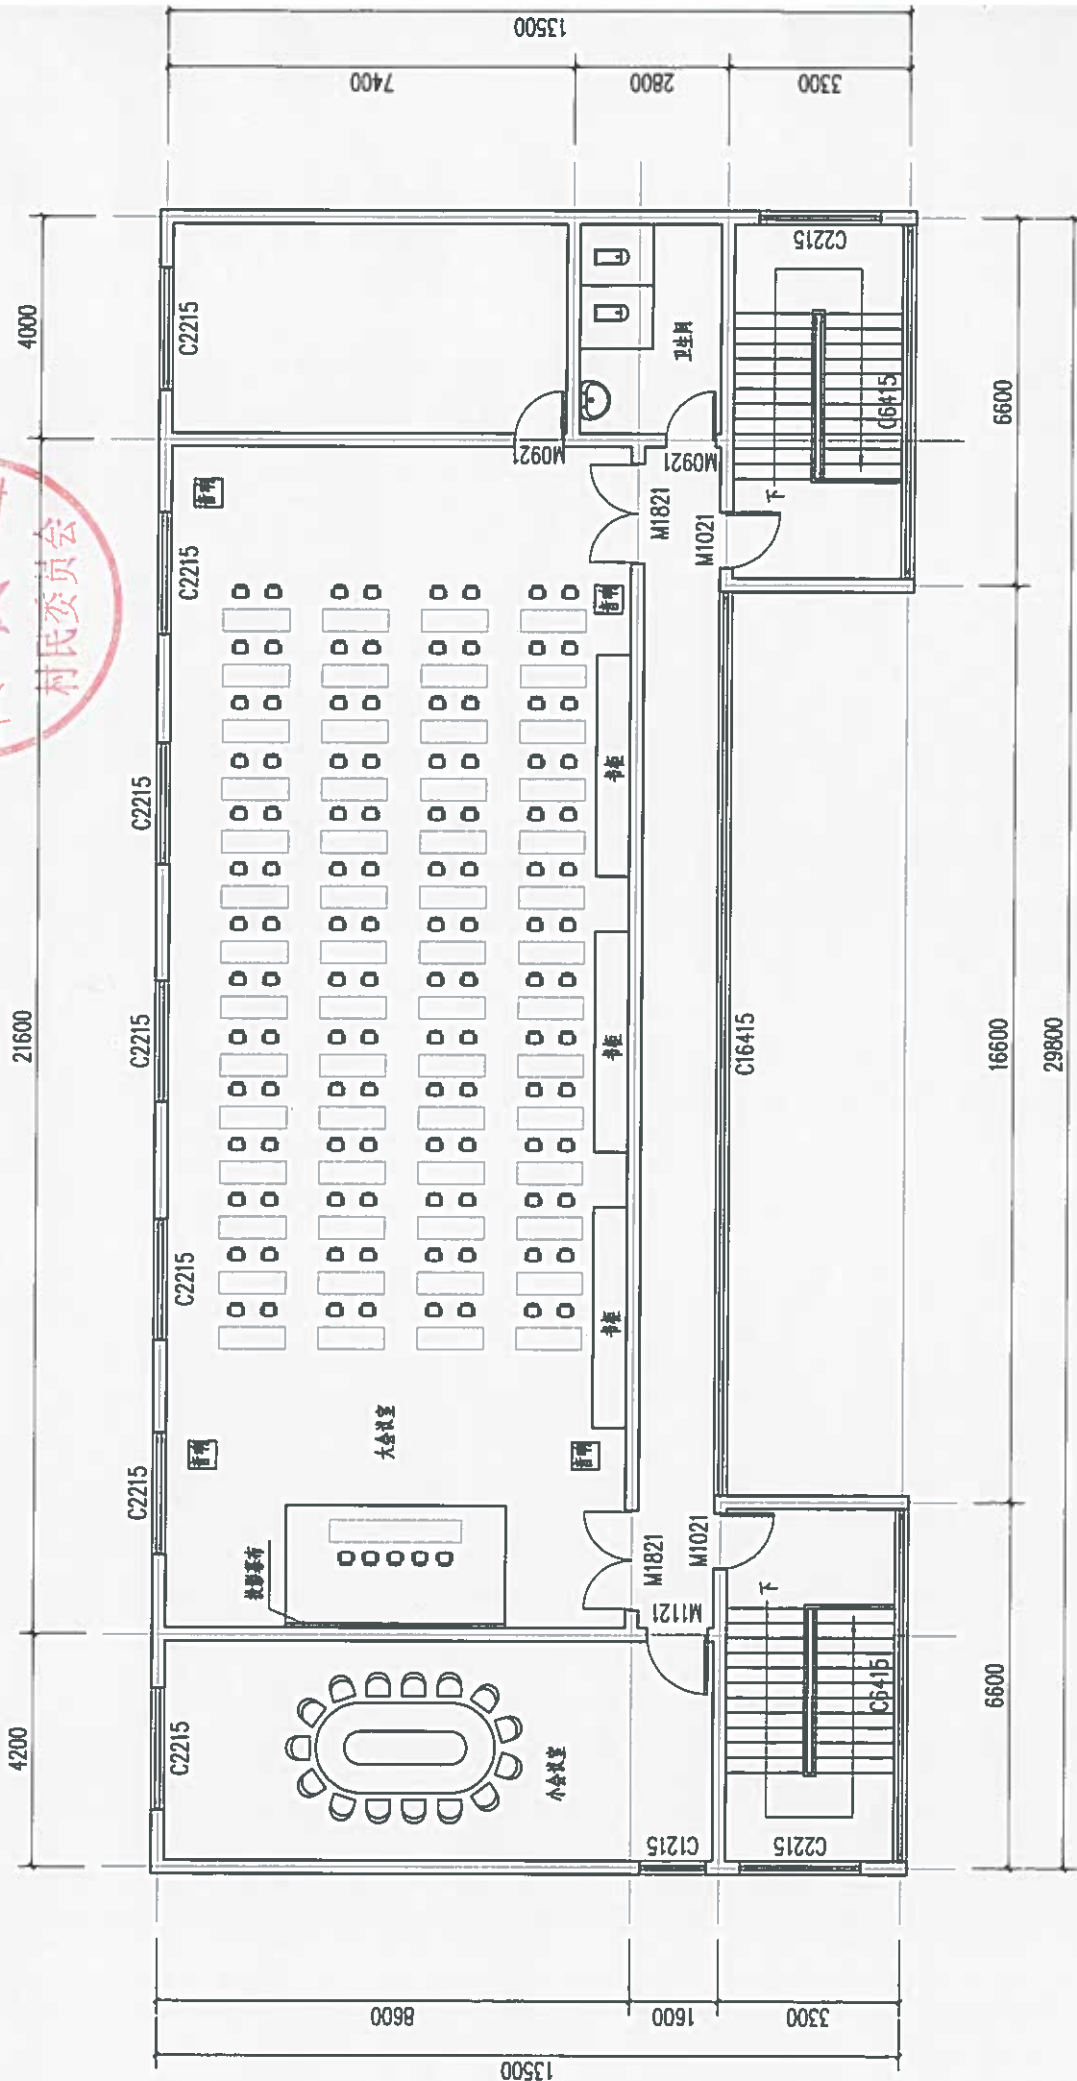

四层平面图