



大冶新建学校高中部（停车场）工程土方预算网格图

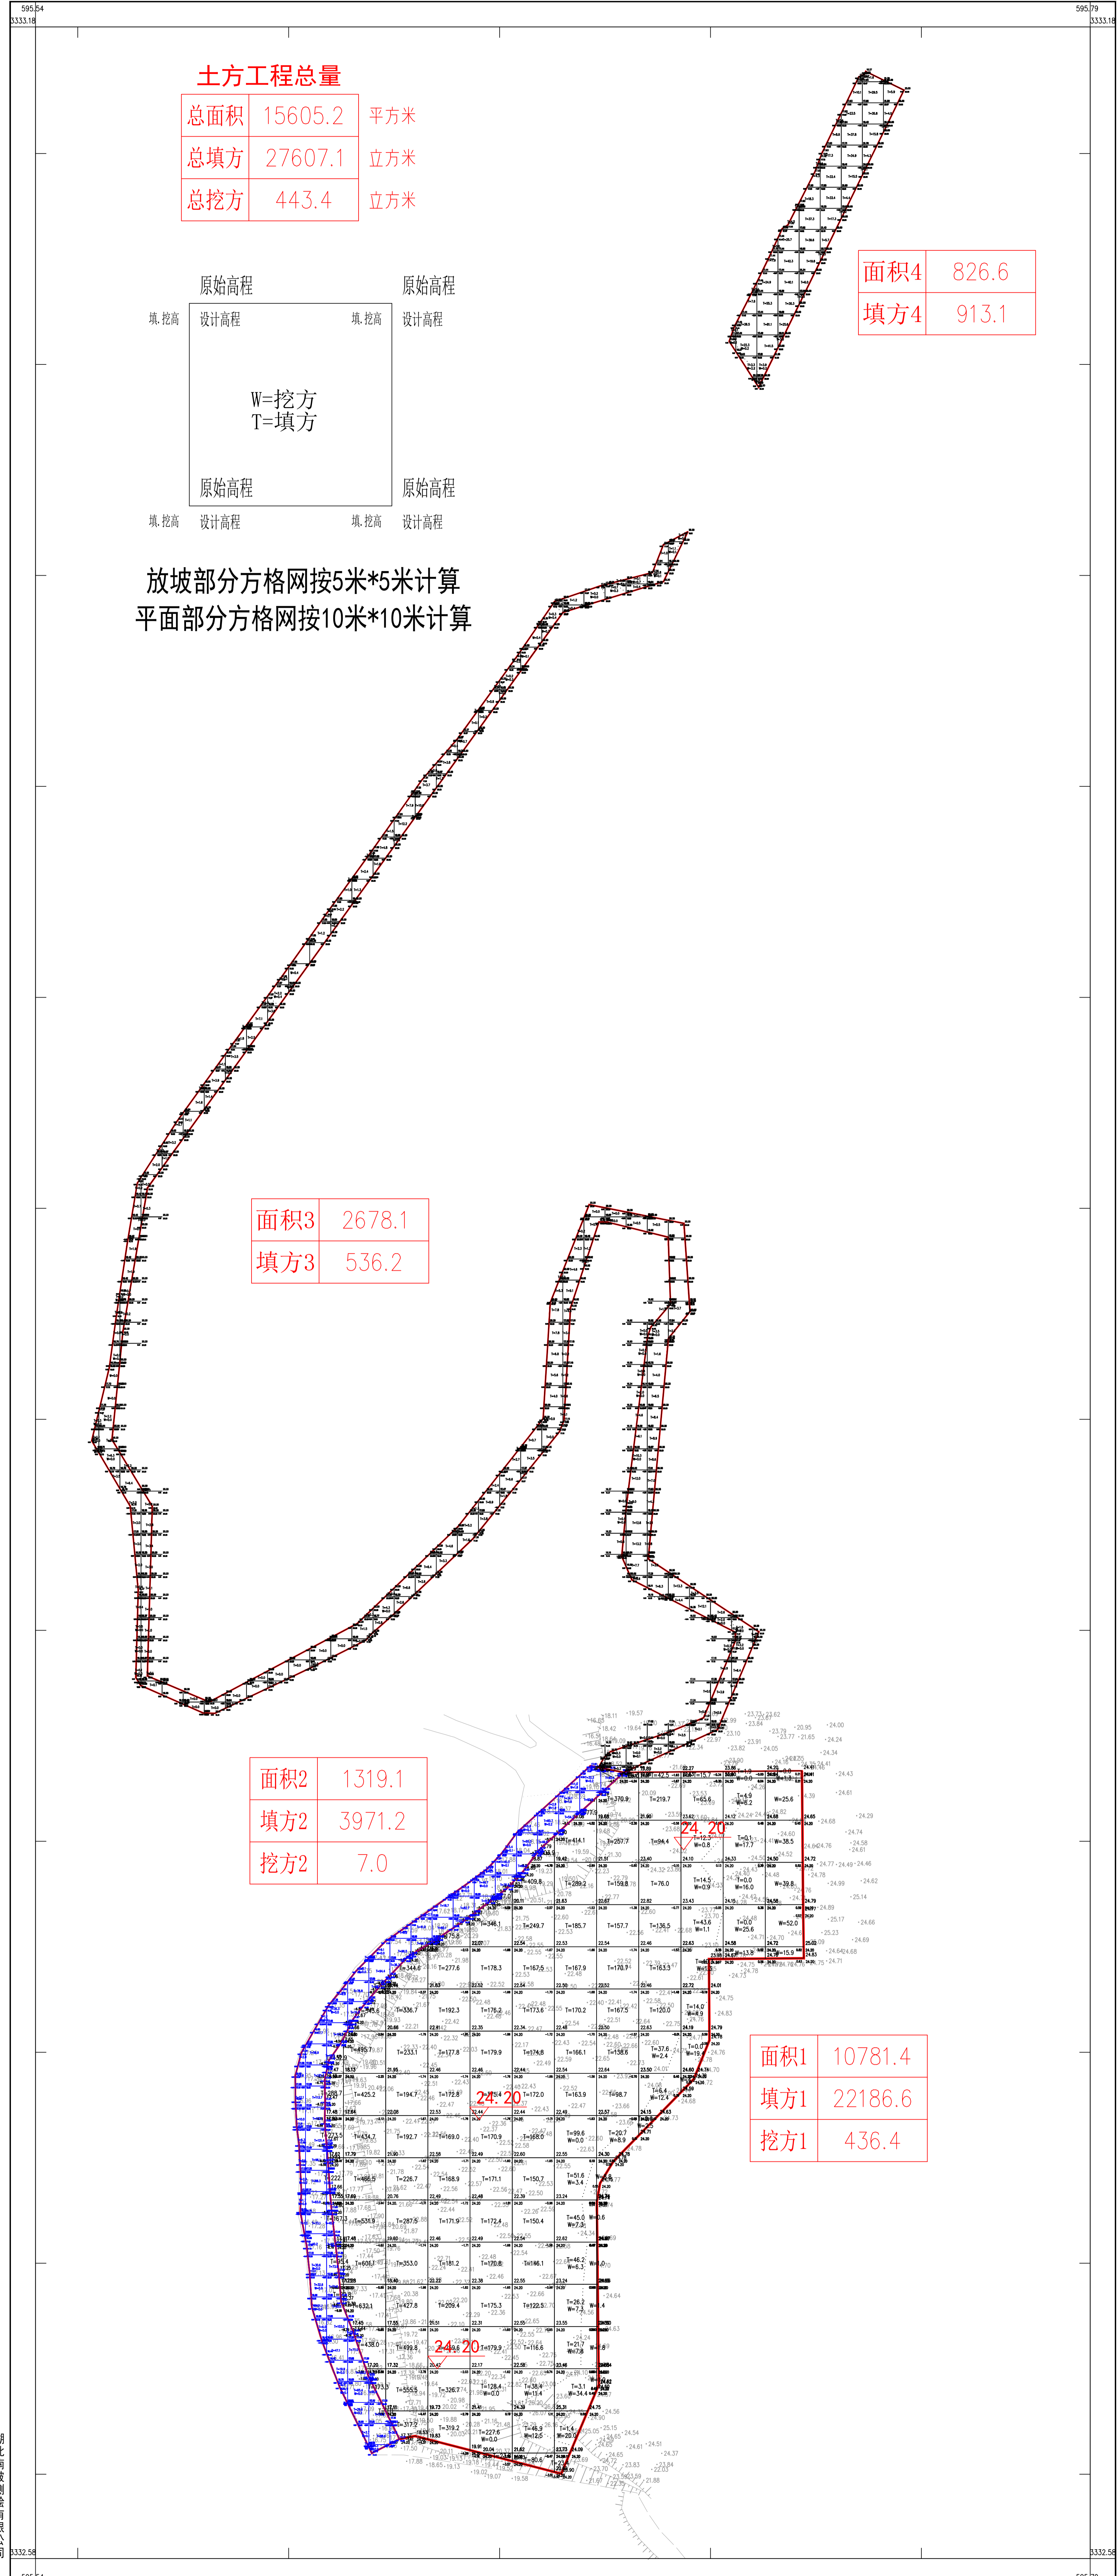

土方工程总量

总面积	15605.2	平方米
总填方	27607.1	立方米
总挖方	443.4	立方米

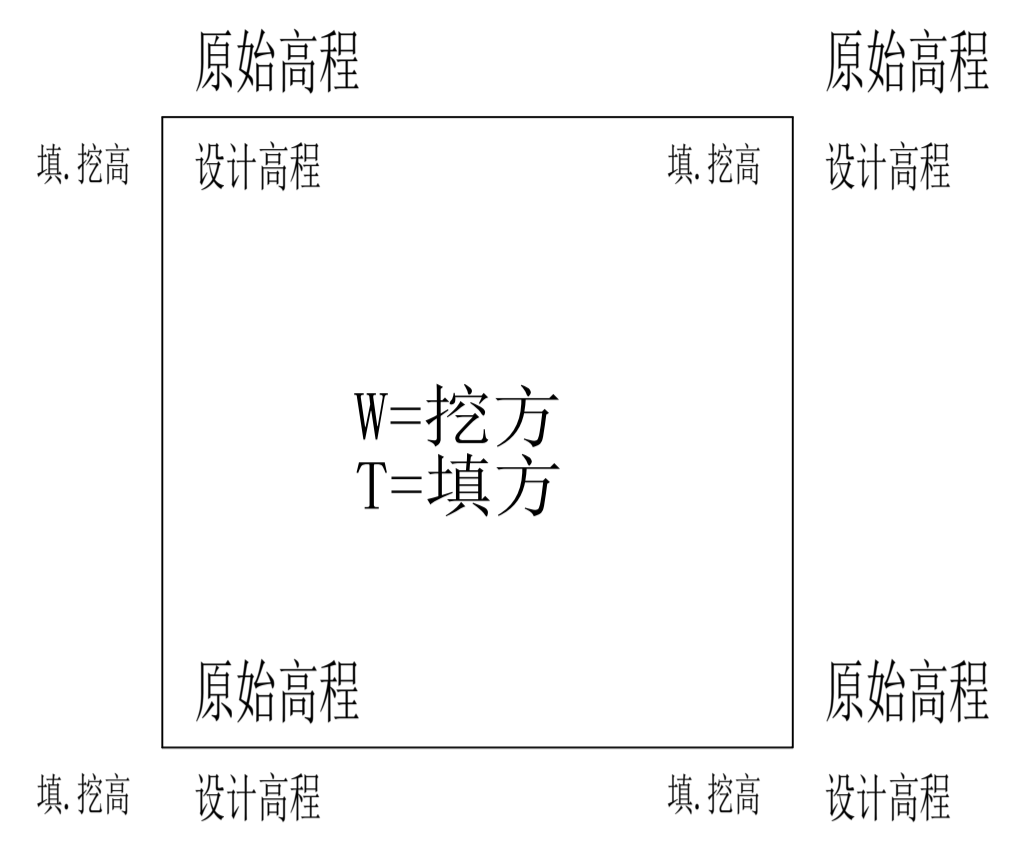

面积4	826.6
填方4	913.1

放坡部分方格网按5米*5米计算
平面部分方格网按10米*10米计算

面积3	2678.1
填方3	536.2

面积2	1319.1
填方2	3971.2
挖方2	7.0

面积1	10781.4
填方1	22186.6
挖方1	436.4

湖北南坡测绘有限公司