



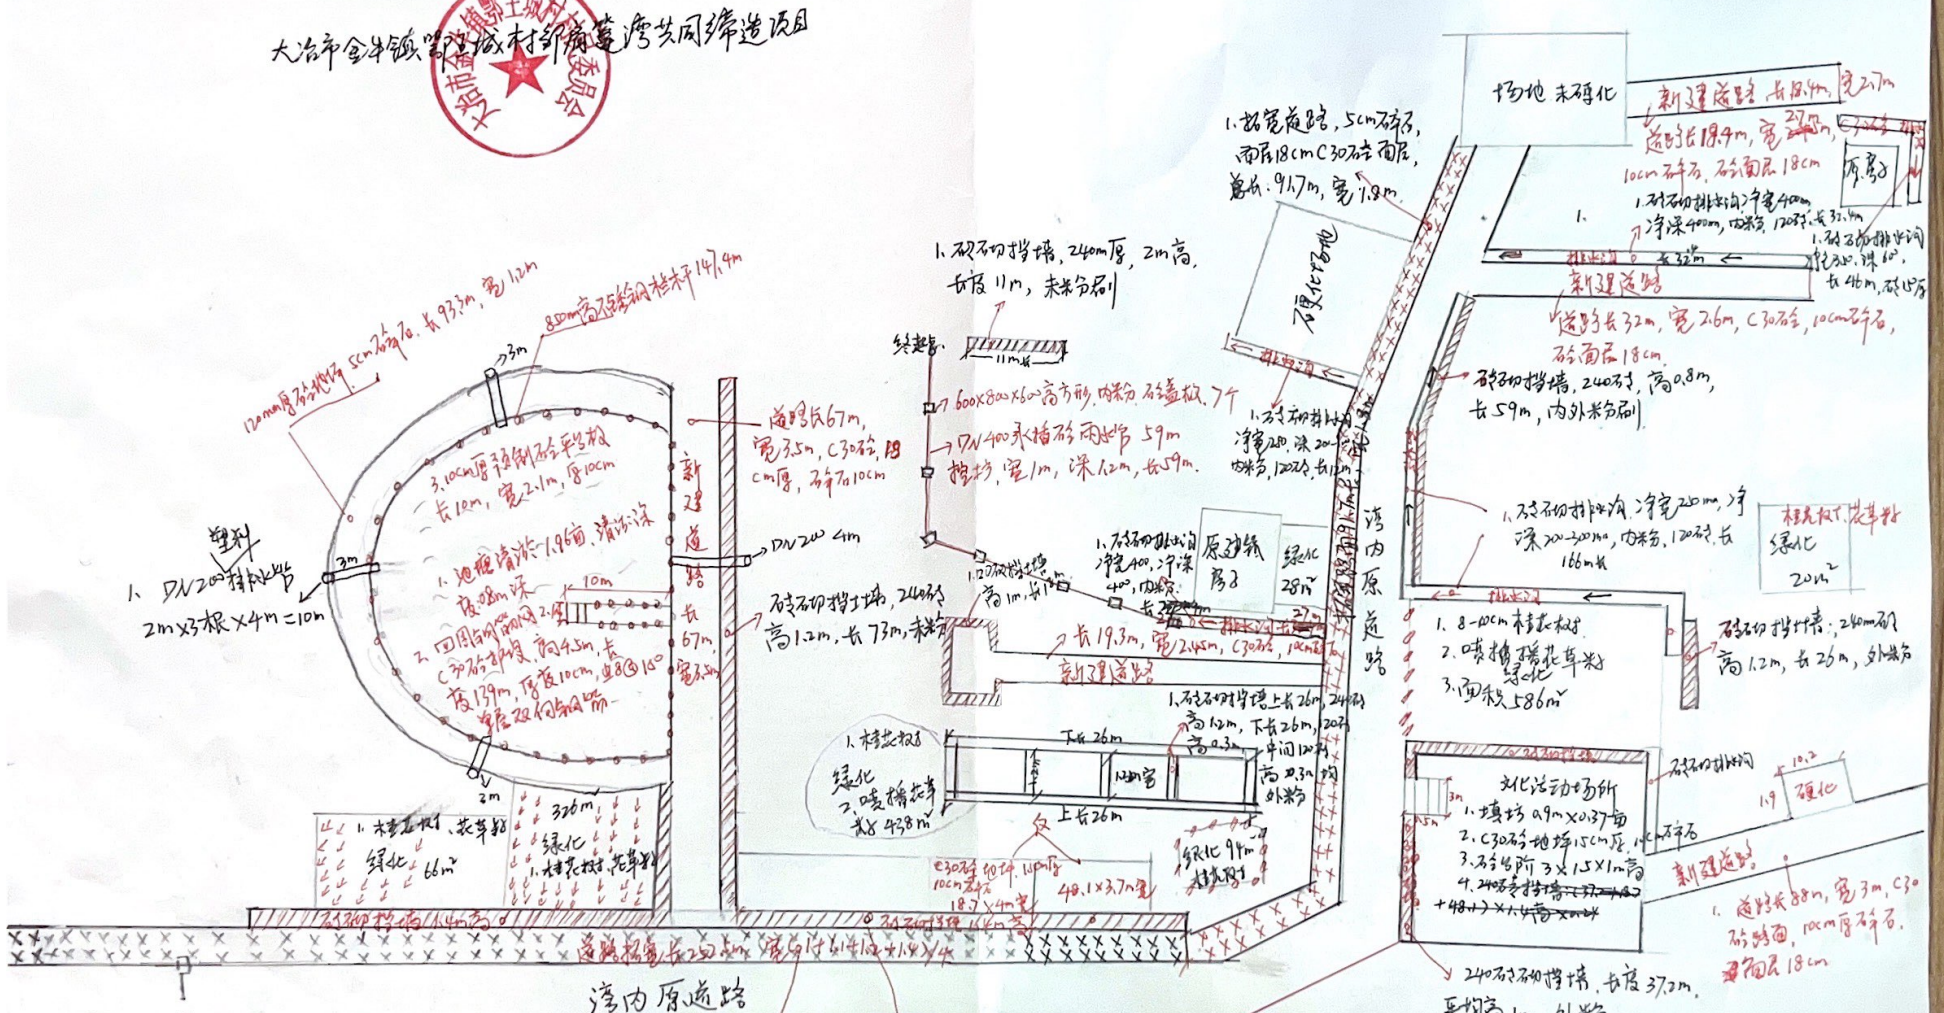





1. 砌石砌挡墙: 240砖. 1.4m高. 总长(37.2+13.7+48.1)=104m. 未粉刷

道路拓宽: 5cm碎石, 18cm C30砼面层. 长252.5m, 宽(1+1.1+1.2+1.4)/4平均宽

240砌石砌挡墙. 长度37.2m. 平均高1m. 外粉刷

1. 道路长88m, 宽3m. C30砼路面. 10cm厚碎石. 面层18cm

文化活动场所
1. 填土方0.9m x 0.37亩
2. C30砼地坪15cm厚
3. 石台阶3 x 1.5 x 1m高
4. 240砖砌挡墙: 37.2 x 1.4 x 1.4 x 0.2

绿化
1. 樟树
2. 喷播植花种草
共8438m²

1. 砌石砌挡墙上长26m, 240砖. 高1.2m, 下长26m, 200#
高0.3m
中间1.2m
高0.3m
外粉刷

新建道路
长19.3m, 宽2.45m, C30砼, 18cm厚

1. 砌石砌挡墙. 240砖. 高1.2m. 长73m. 未粉刷

DN200 4m

道路长67m, 宽3.5m, C30砼, 18cm厚, 碎石10cm

1. 砌石砌挡墙. 240m厚, 2m高. 长度11m, 未粉刷

1. 拓宽道路. 5cm碎石. 面层18cm C30砼面层. 总长: 91.7m, 宽7.8m

新建道路长18.4m, 宽2.7m
总长18.9m, 宽2.7m
10cm碎石. 碎石面层18cm
1. 砌石砌排水沟净宽40cm
净深40cm, 120#方. 120#方. 32.4m
1. 砌石砌排水沟
净宽40cm, 净深40cm. 120#方. 46m, 碎石面层

新建道路
道路长32m, 宽2.6m, C30砼, 10cm碎石. 碎石面层18cm
砌石砌挡墙. 240砖, 高0.8m, 长59m, 内外粉刷

1. 砌石砌排水沟. 净宽200mm, 净深200-300mm, 内衬方. 120#方. 长166m

1. 8-10cm樟树
2. 喷播植花种草
3. 面积586m²

砌石砌排水沟
高1.2m, 长26m, 外粉刷

新建道路
1. 道路长88m, 宽3m. C30砼路面. 10cm厚碎石. 面层18cm