



# 灵乡镇大庄村幼泉纪湾门口塘防护栏杆及边坡治理工程

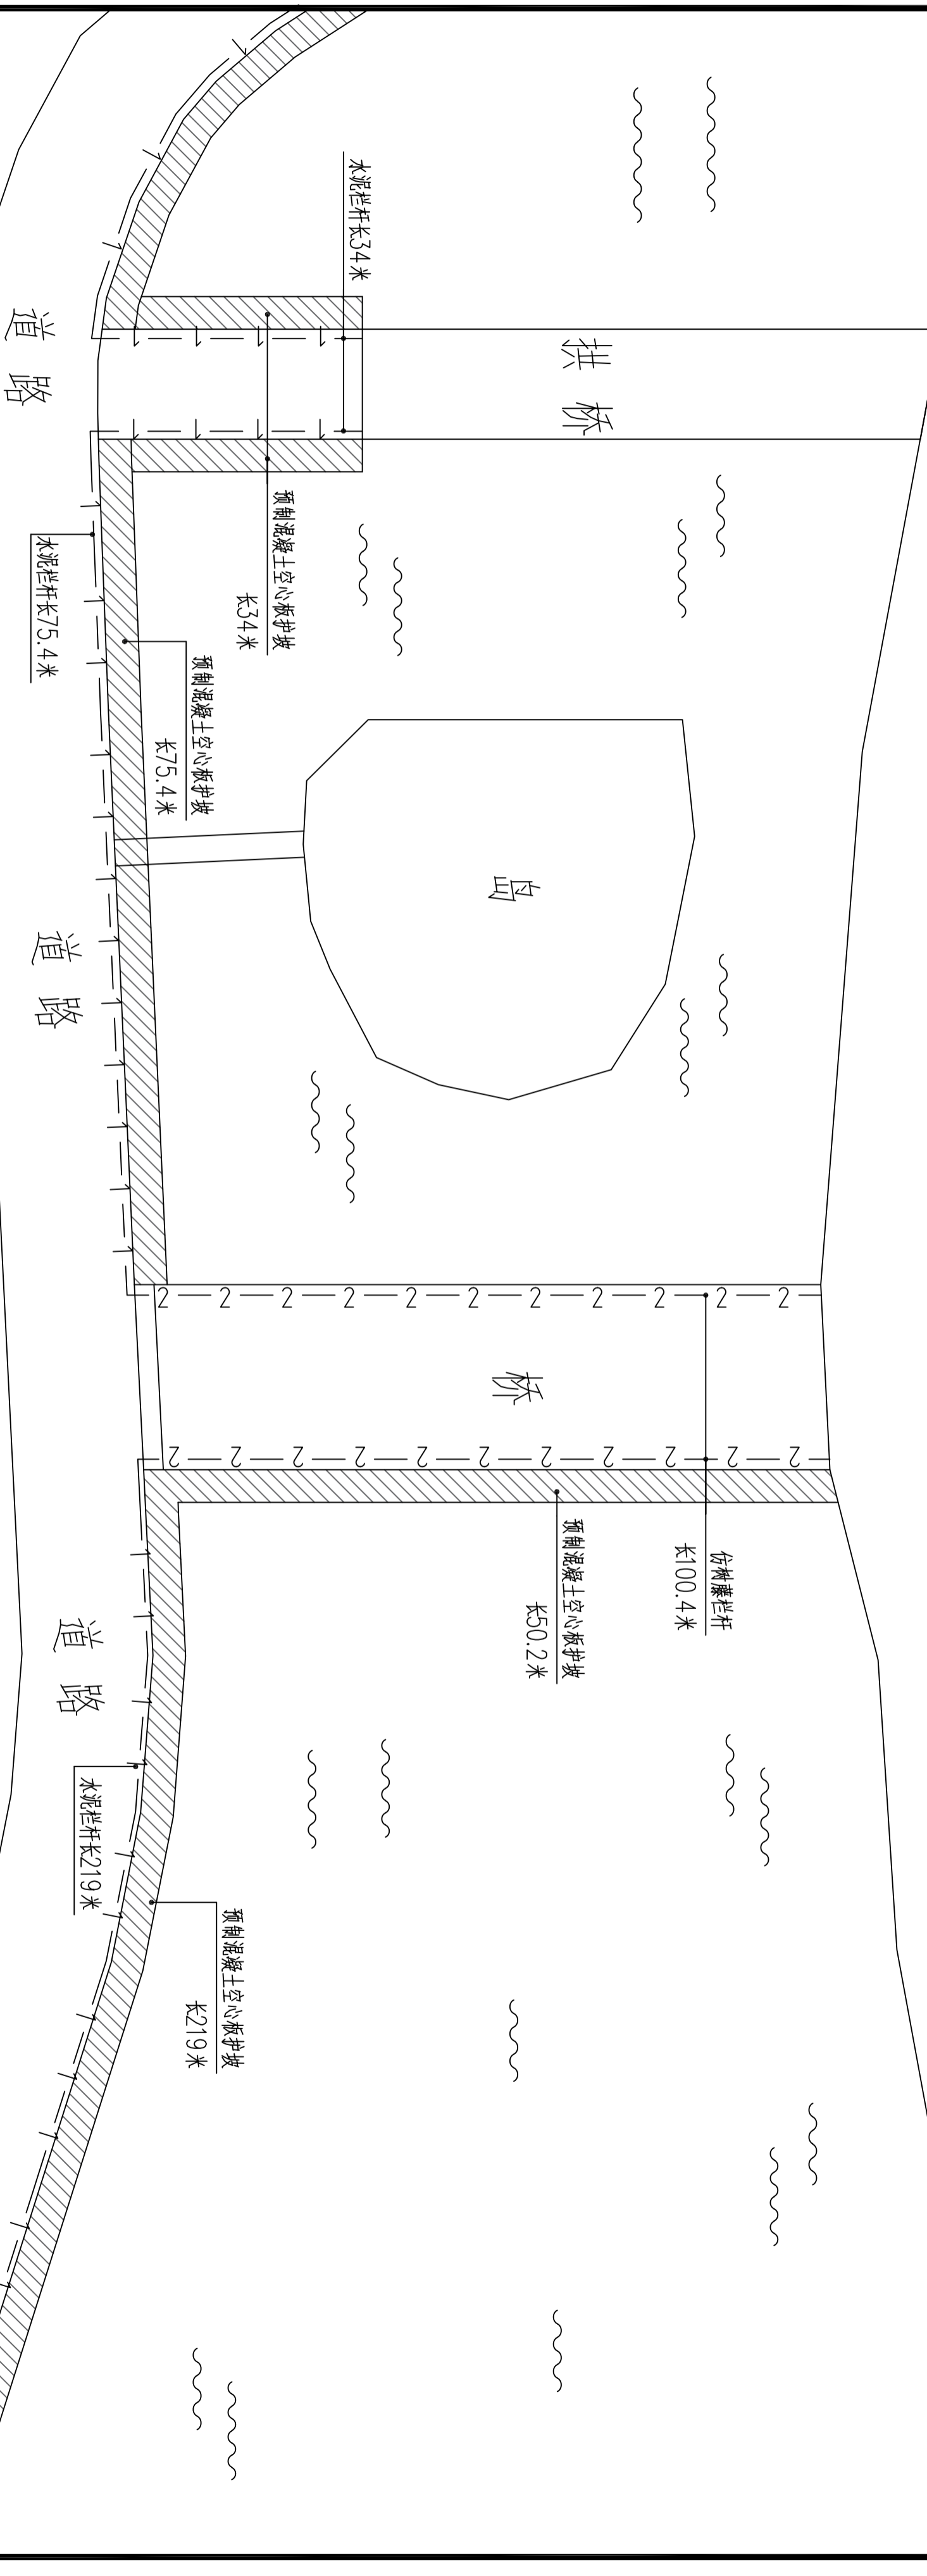


幼泉纪湾


水泥栏杆详图 1:25

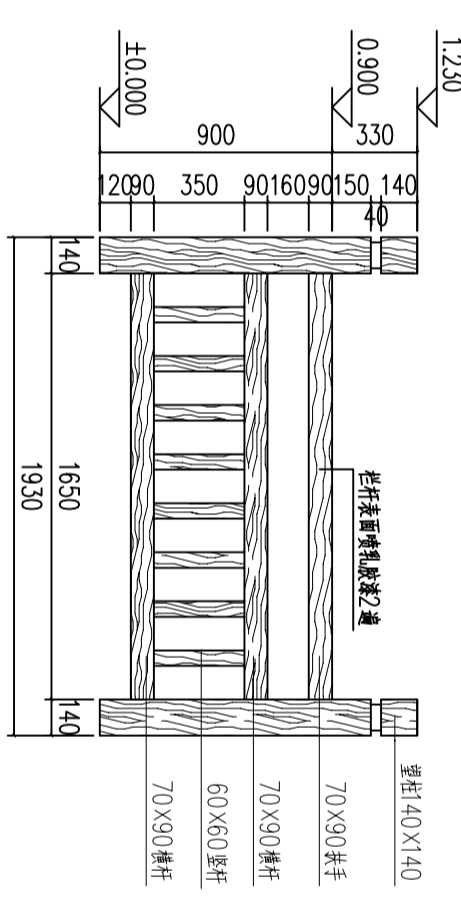

预制混凝土空心板护坡详图 1:25

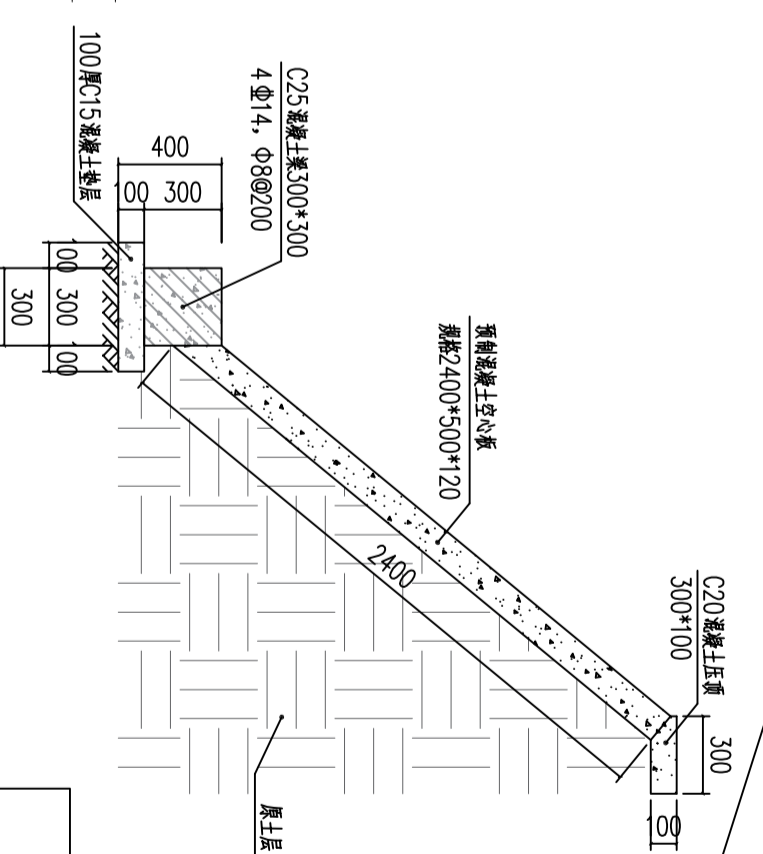

仿树藤栏杆详图 1:25

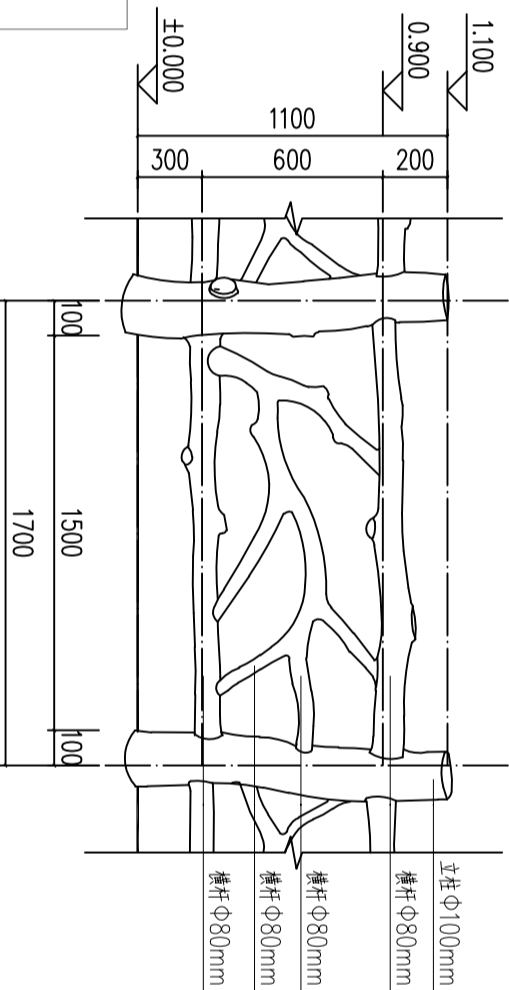

图例	名称	数量
—1—1—	水泥栏杆	328.4米
—2—2—	仿树藤栏杆	100.4米
▨	预制混凝土空心板护坡	378.6米