

两塘村张明后里学

灌溉水塘扩容清淤整治防漏护砌项目




设计图册

湖南省建设工程勘察设计院专用章


单位名称: 湖南省禹通水利水电勘察设计院有限公司
资质等级: 水利行业(河道整治)专业乙级

湖南省禹通水利水电勘察设计院有限公司
有效期至: 2025年9月18日


二〇二五年四月

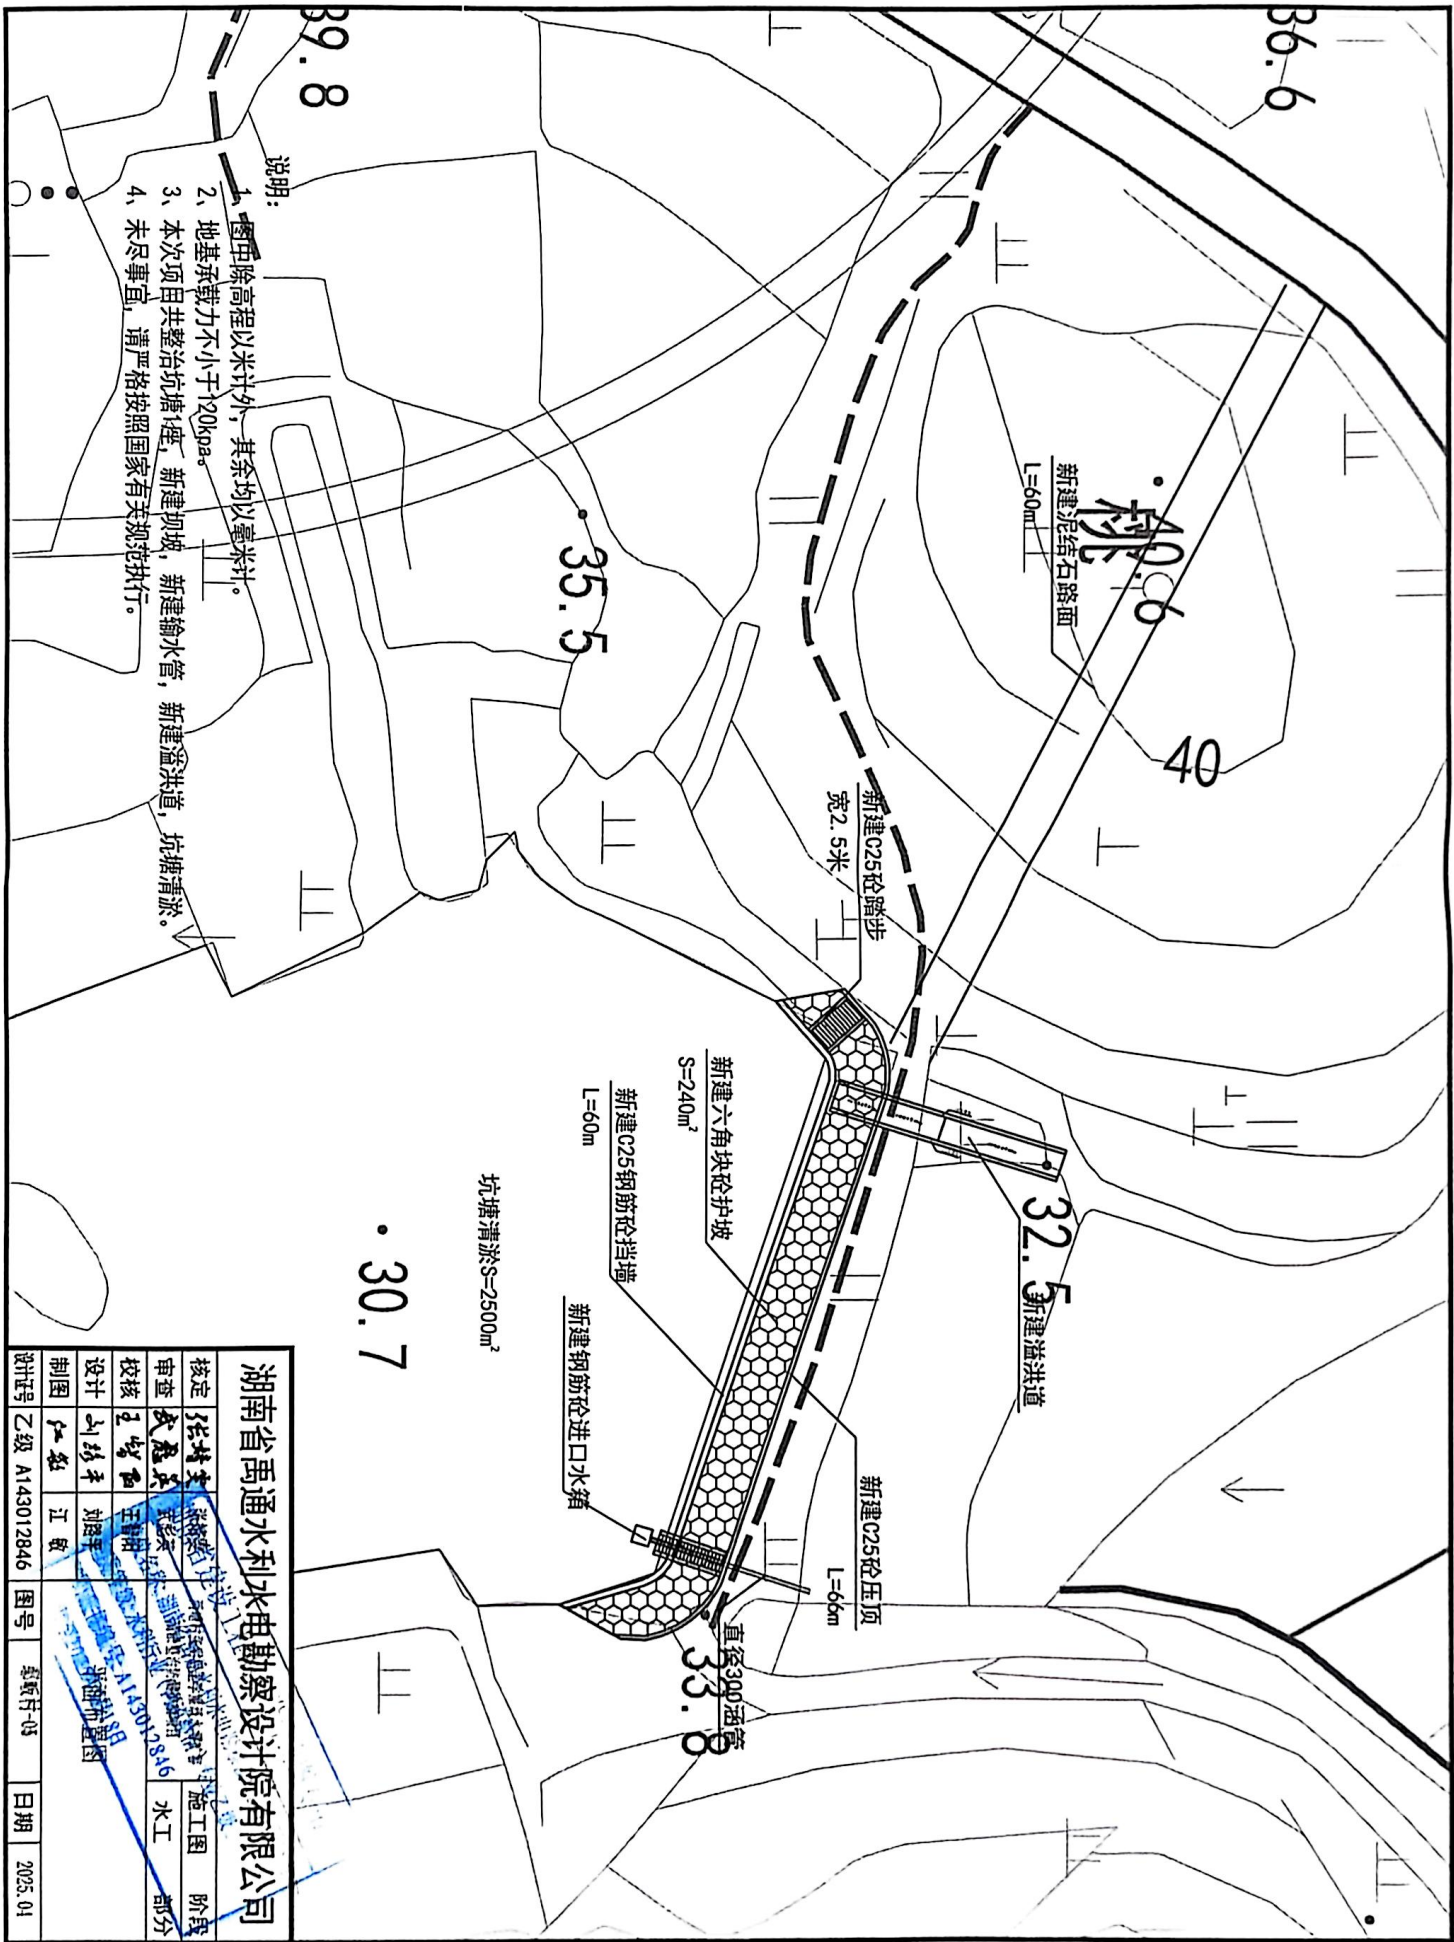

湖南省禹通水利水电勘察设计院有限公司									

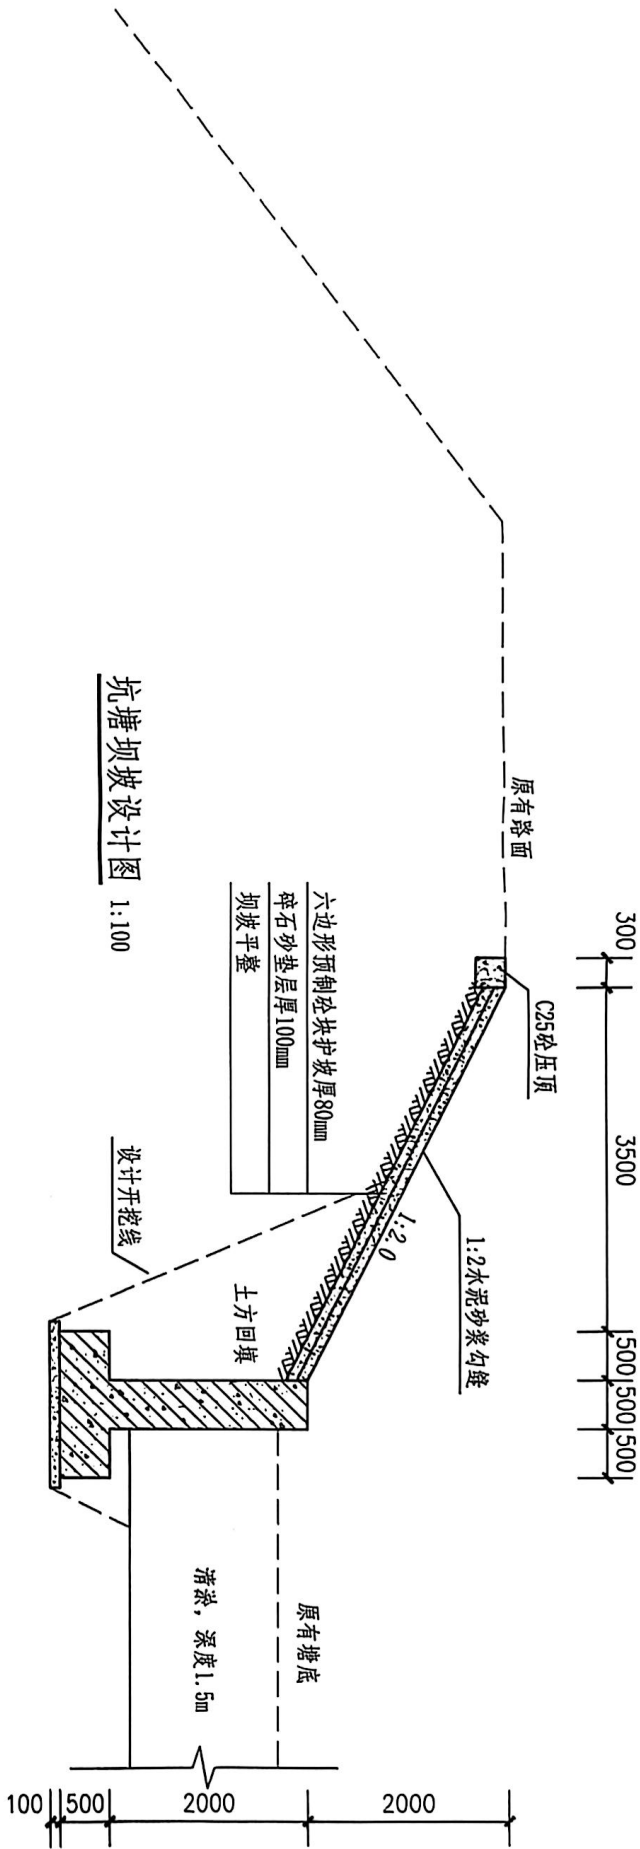

坑塘坝坡设计图 1:100

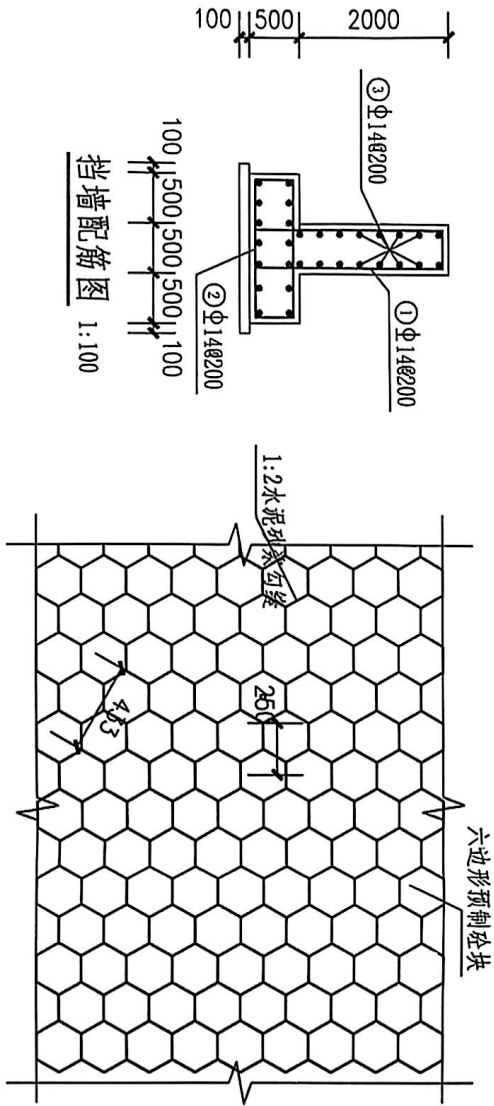

挡墙配筋图 1:100

六边形预制砼护坡结构正视图 1:50

说明:

- 1、图中除高程以米计外,其余均以毫米计。
- 2、地基承载力不小于120kpa。
- 3、伸缩缝每10m设一道,采用闭孔泡沫板填缝。
- 4、DN50PVC排水管每2m设一道,呈梅花形布置。
- 5、未尽事宜,请严格按照国家有关规范执行。

湖南省禹通水利水电勘测设计有限公司


1、图中除高程以米计外,其余均以毫米计。

- 2、地基承载力不小于120kpa。
- 3、伸缩缝每10m设一道，采用闭孔泡沫板填缝。
- 4、DN50PVC排水管每2m设一道，呈梅花形布置。
- 5、未尽事宜，请严格按照国家有关规范执行。

[illegible]

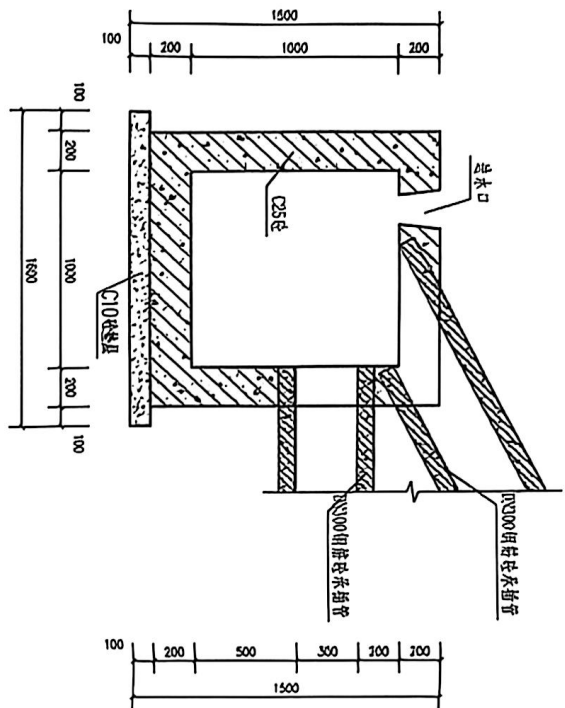


输水管进口水箱剖面图 1:100

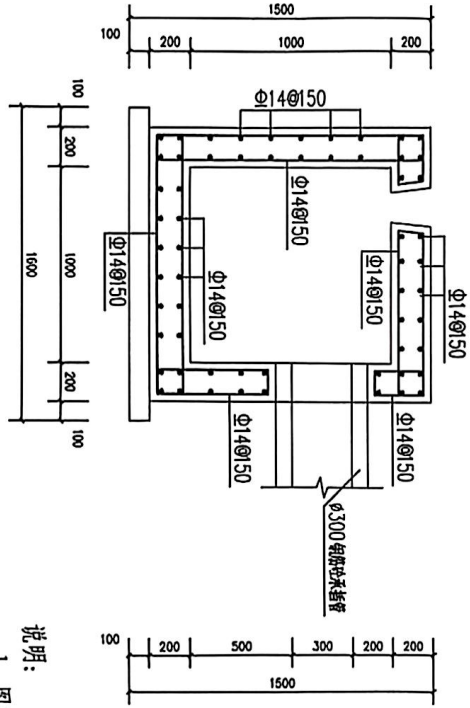


进口水箱剖面配筋图 1:100

说明:

- 1、图中除高程以米计外,其余均以毫米计;
- 2、砼标号均为C25;
- 3、伸缩缝每10米设一道,缝宽20mm,采用沥青杉板填充;
- 4、未尽事宜,请严格按照国家有关规范执行。

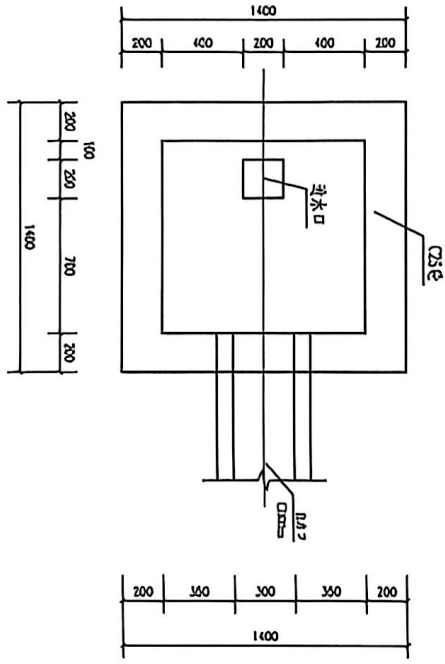


输水管进口水箱平面图 1:100

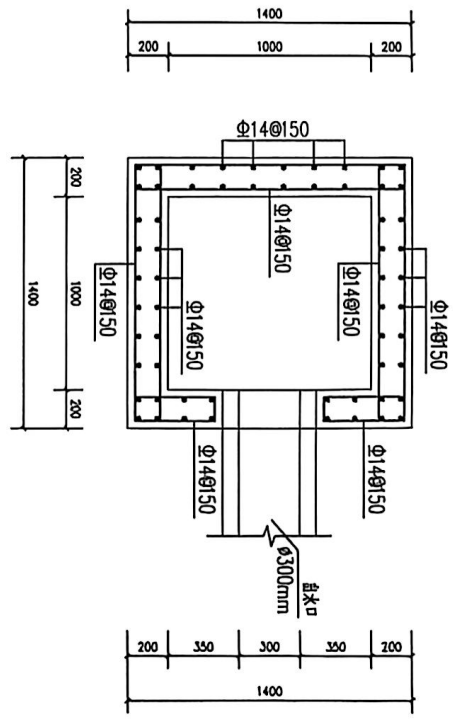


进口水箱平面配筋图 1:100


湖南省禹通水利水电勘察设计院有限公司									
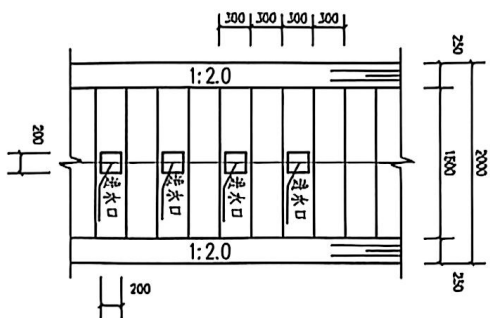

输水管进水口平面图

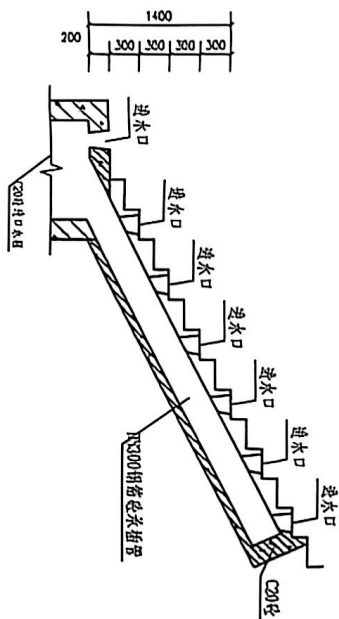


输水管进水口剖面图 1:100

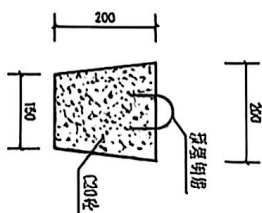


输水管进口塞子设计图

- 说明:
- 1、图中除高程以米计外,其余均以毫米计;
 - 2、砼标号均为C25;
 - 3、伸缩缝每10米设一道,缝宽20mm,采用沥青杉板填筑;
 - 4、未尽事宜,请严格按照国家有关规范执行。


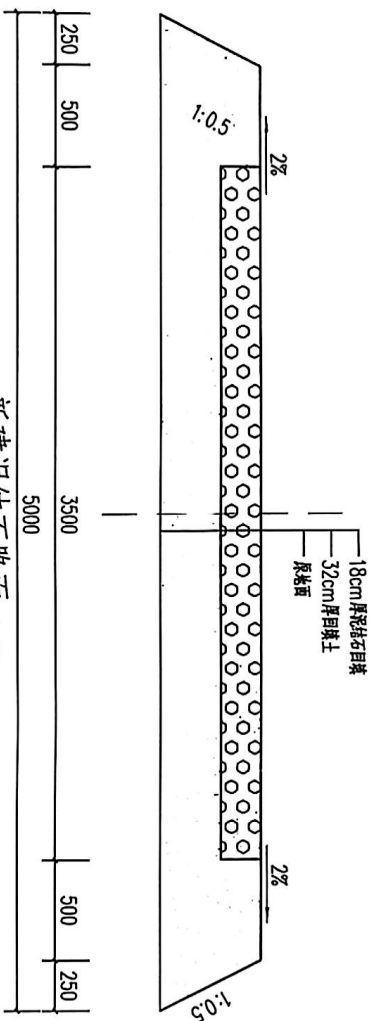


新建泥结石路面 1:25

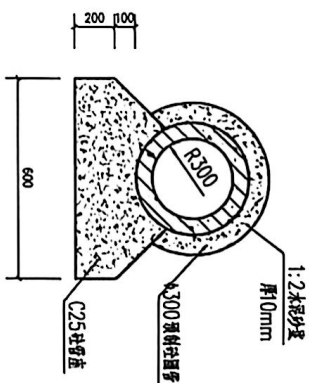


φ300圆管过接口剖面图 1:25

湖南省禹通水利水电勘测设计院有限公司									
设计号	乙级 A143012846	图号	禹通村-05	日期	2025.01	阶段			
踏步设计图									
部分									

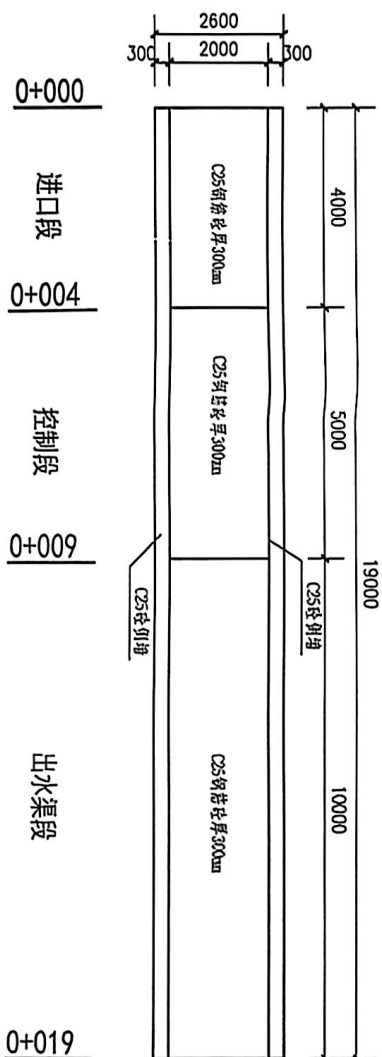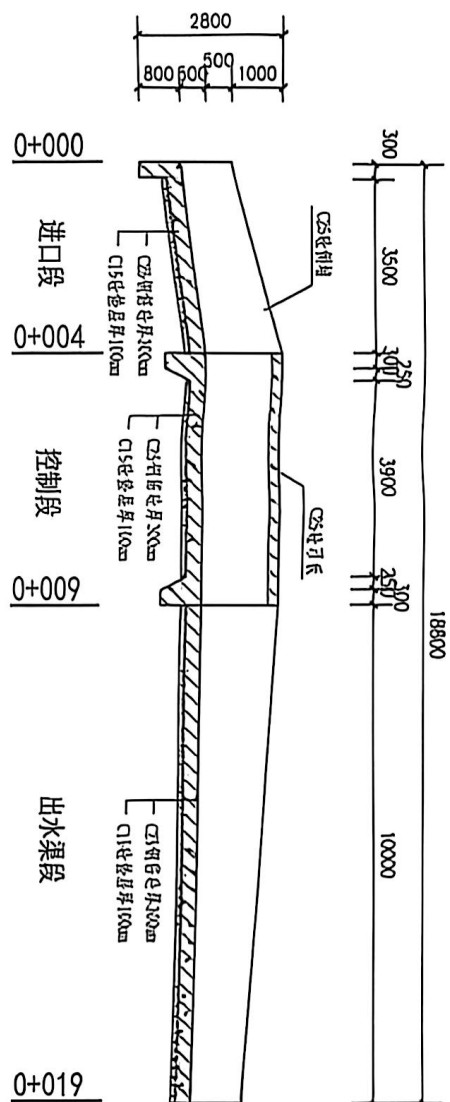


- 说明:
- 1、图中除高程以米计外, 其余均以毫米计;
 - 2、桩号均为C25;
 - 3、伸缩缝每10米设一道, 缝宽20mm, 采用沥青杉板填筑;
 - 4、未尽事宜, 请严格按照国家有关规范执行。


湖南省禹通水利水电勘测设计有限公司									
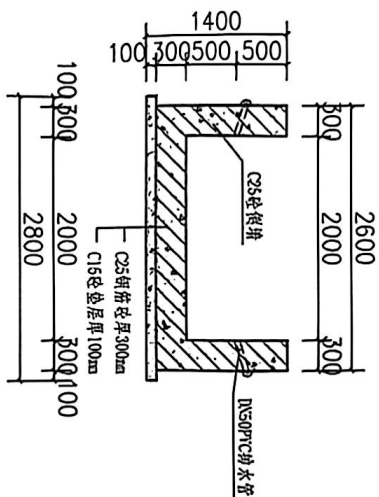


溢洪道进口段0+000处横断面设计图 1:50

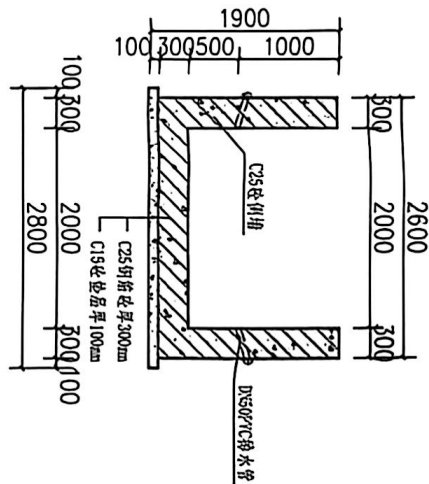

溢洪道进口段0+004处横断面设计图 1:50

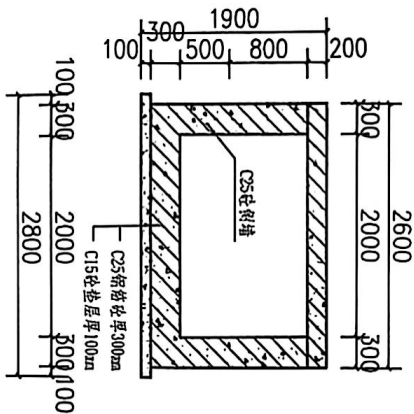

出水渠段0+009处横断面设计图 1:50

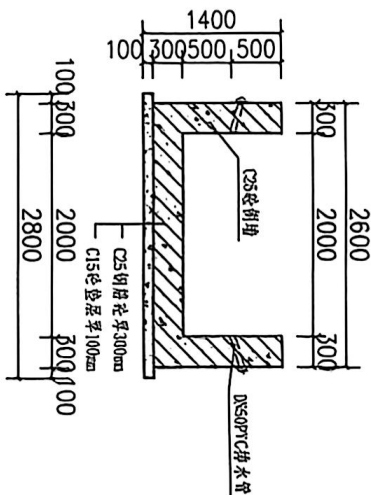

出水渠段0+019处横断面设计图 1:50

说明:

- 1、图中除高程以米计外,其余均以毫米计;
- 2、砼标号均为C25;
- 3、伸缩缝每10米设一道,缝宽20mm,采用沥青杉板填筑;
- 4、未尽事宜,请严格按照国家有关规范执行。

溢洪道控制段横断面设计图 1:50

湖南省通水电勘测设计有限公司

湖南省通水电勘测设计有限公司

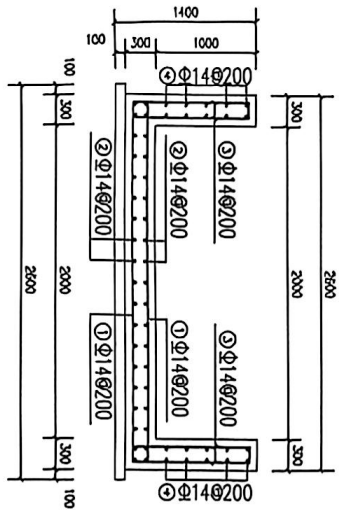


溢洪道进口段0+000处横断面配筋图 1:50

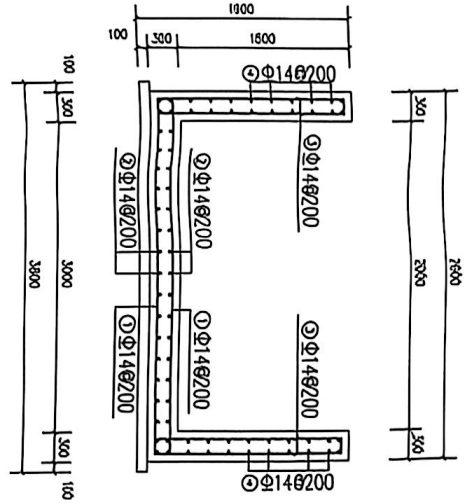


溢洪道进口段0+004处横断面配筋图 1:50

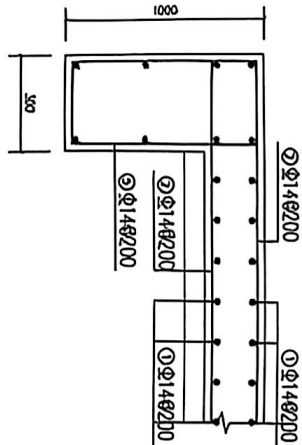

溢洪道进口段0+000处齿槽配筋图 1:25

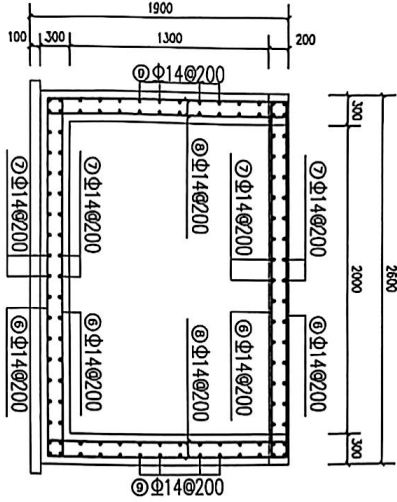

溢洪道控制段横断面配筋图 1:50

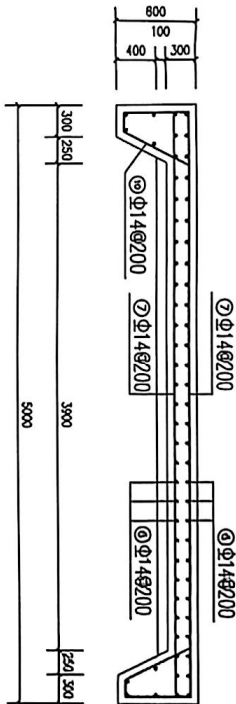



溢洪道控制段底板配筋图 1:50

说明:

- 1、图中除高程以米计外,其余均以毫米计;
- 2、砼标号均为C25;
- 3、伸缩缝每10米设一道,缝宽20mm,采用沥青杉板填充;
- 4、未尽事宜,请严格按照国家有关规范执行。

湖南省禹通水利水电勘察设计院有限公司									
设计号	乙级 A143012846	图号	再设计-08	日期	2025.04	阶段			
制图	江敏	审核	江敏	设计	江敏	施工图			
设计	江敏	审核	江敏	设计	江敏	部分			
设计	江敏	审核	江敏	设计	江敏	配筋图 (一)			

- 1、图中标高以米计外，其余均以毫米计；
- 2、经标号均为C25；
- 3、伸缩缝每10米设一道，缝宽20mm，采用沥青杉板填充；
- 4、未尽事宜，请严格按照国家有关规范执行。

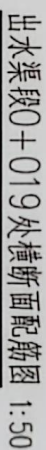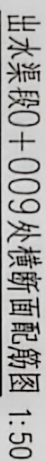

CS 扫描全能王™
3亿人都在用的扫描App