宗 地 图

单位：m.m²

宗地编号：

土地权利人： 大冶市机关事务服务中心

地籍图号：3325.40-38597.50

宗地面积 ： 1960.30 M²

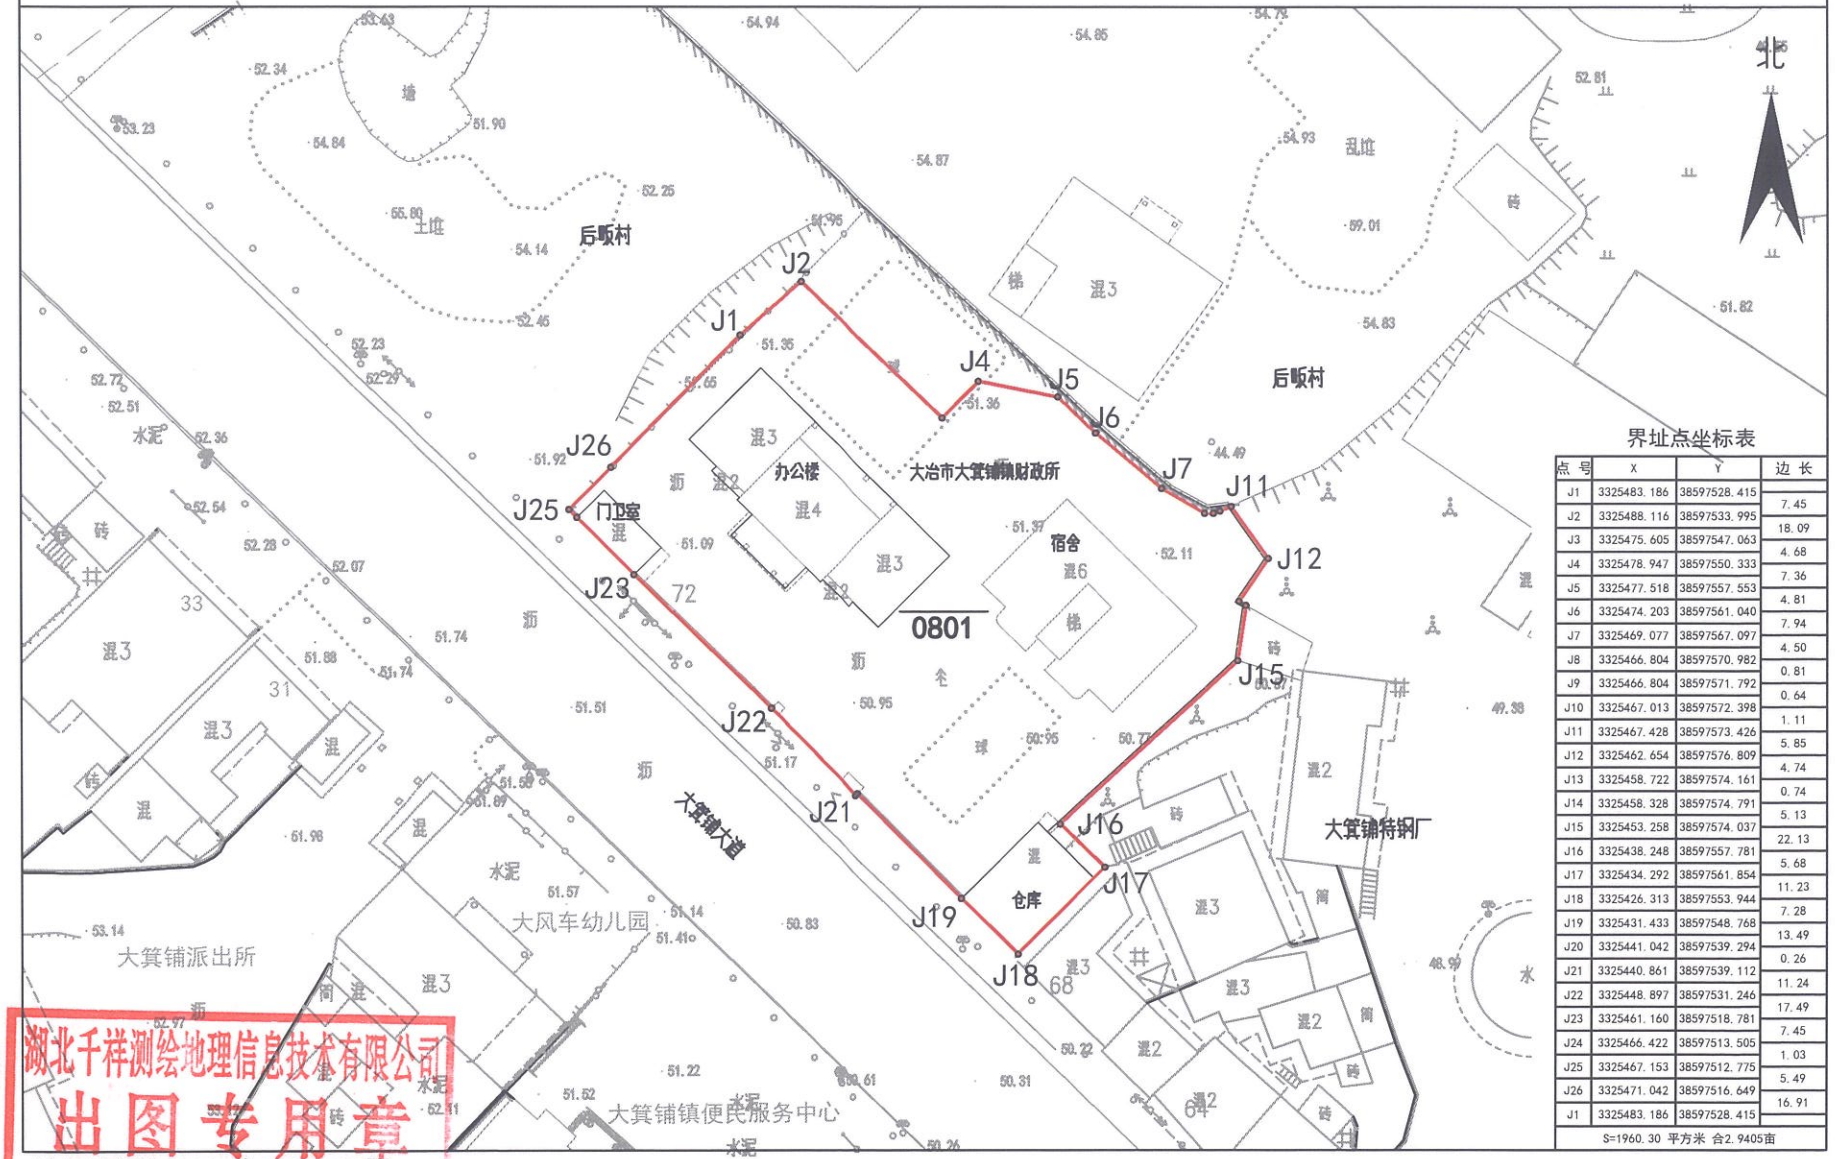

界址点坐标表

点号	X	Y	边长
J1	3325483.186	38597528.415	
J2	3325488.116	38597533.995	7.45
J3	3325475.605	38597547.063	18.09
J4	3325478.947	38597550.333	4.68
J5	3325477.518	38597557.553	7.36
J6	3325474.203	38597561.040	4.81
J7	3325469.077	38597567.097	7.94
J8	3325466.804	38597570.982	4.50
J9	3325466.804	38597571.792	0.81
J10	3325467.013	38597572.398	0.64
J11	3325467.428	38597573.426	1.11
J12	3325462.654	38597576.809	5.85
J13	3325458.722	38597574.161	4.74
J14	3325458.328	38597574.791	0.74
J15	3325453.258	38597574.037	5.13
J16	3325438.248	38597557.781	22.13
J17	3325434.292	38597561.854	5.68
J18	3325426.313	38597553.944	11.23
J19	3325431.433	38597548.768	7.28
J20	3325441.042	38597539.294	13.49
J21	3325440.861	38597539.112	0.26
J22	3325448.897	38597531.246	11.24
J23	3325461.160	38597518.781	17.49
J24	3325466.422	38597513.505	7.45
J25	3325467.153	38597512.775	1.03
J26	3325471.042	38597516.649	5.49
J1	3325483.186	38597528.415	16.91
S=1960.30 平方米 合2.9405亩			

湖北千祥测绘地理信息技术有限公司
出图专用章

绘图日期：2025年10月29日
审核日期：2025年10月29日
2000国家大地坐标系

1:500

绘图员：汪 杰
审核员：李卫国