宗 地 图

单位：m.m²

宗地编号：

土地权利人： 大冶市机关事务服务中心

地籍图号：3326.80-38578.00

宗地面积 ： 2202.26 M²

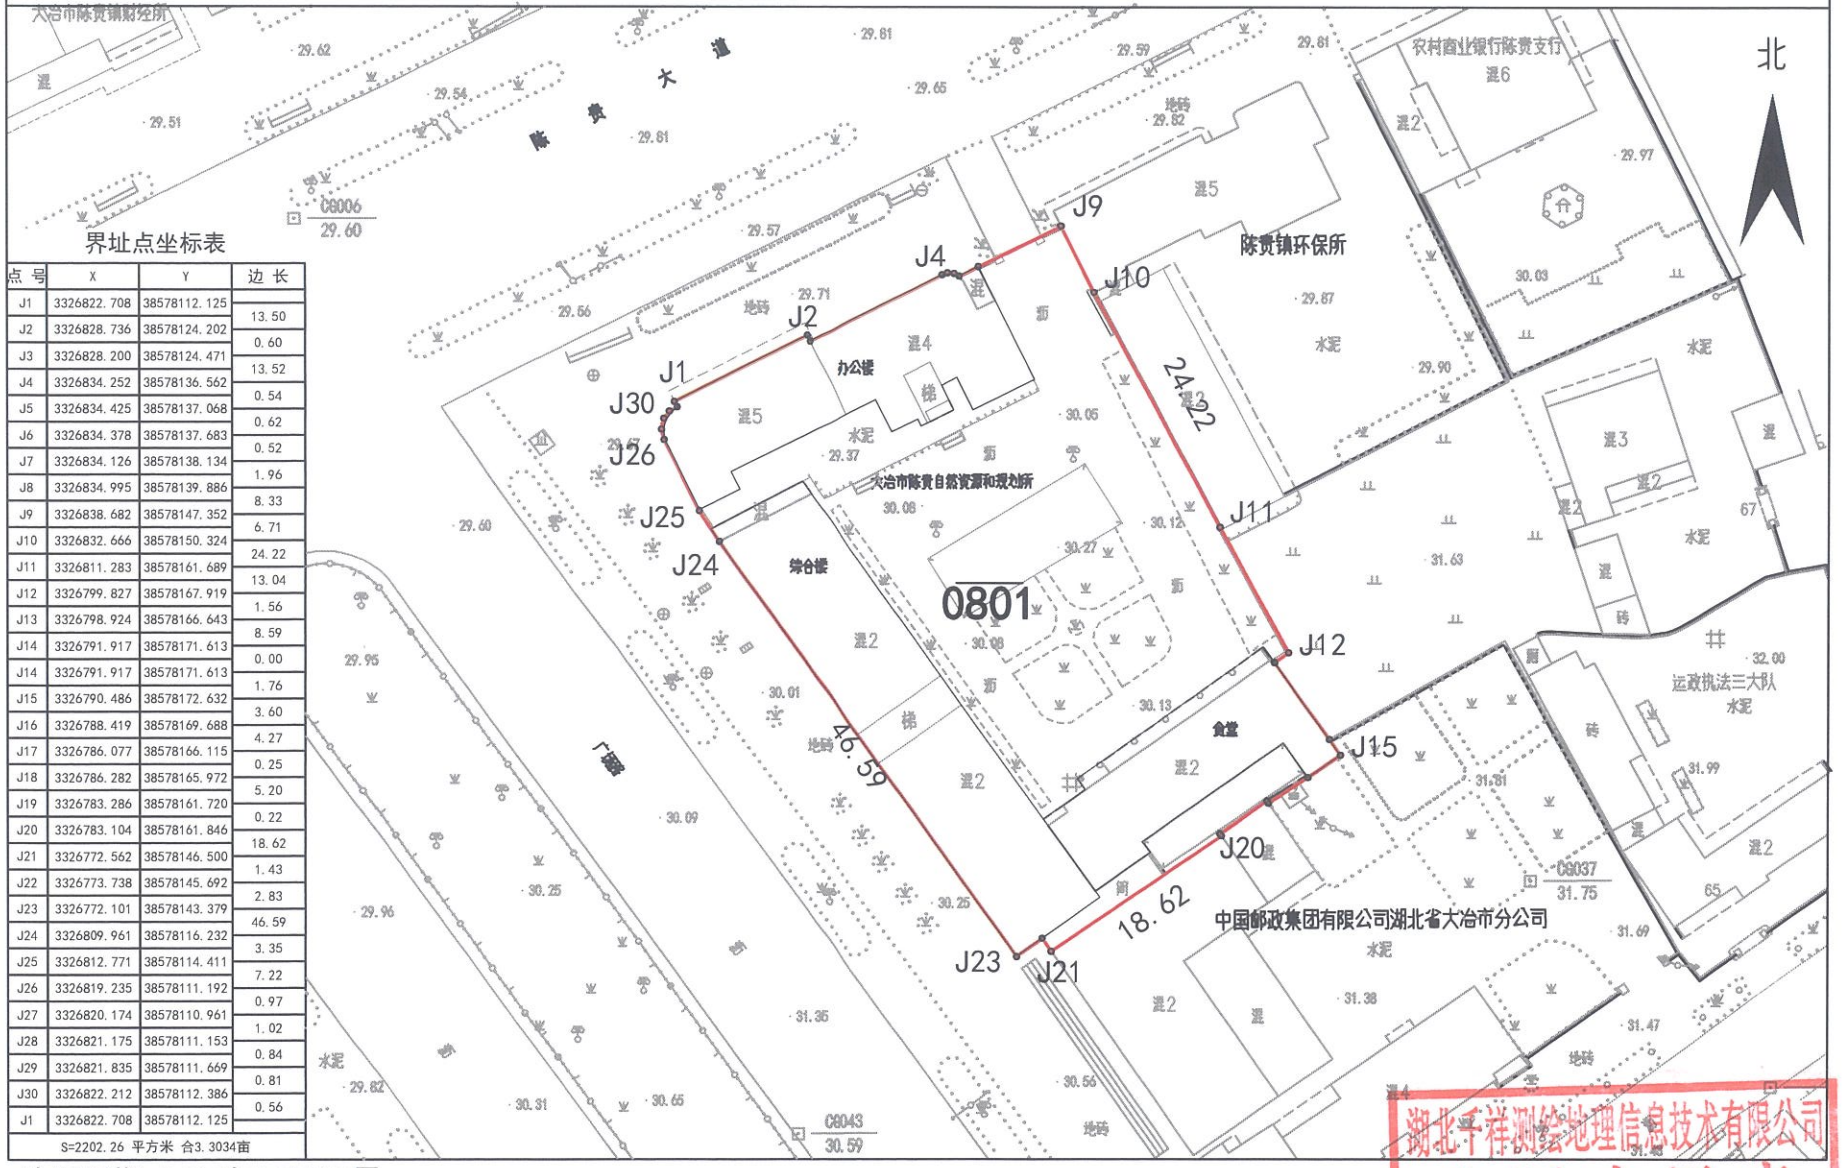

界址点坐标表

点 号	X	Y	边 长
J1	3326822.708	38578112.125	13.50
J2	3326828.736	38578124.202	0.60
J3	3326828.200	38578124.471	13.52
J4	3326834.252	38578136.562	0.54
J5	3326834.425	38578137.068	0.62
J6	3326834.378	38578137.683	0.52
J7	3326834.126	38578138.134	1.96
J8	3326834.995	38578139.886	8.33
J9	3326838.682	38578147.352	6.71
J10	3326832.666	38578150.324	24.22
J11	3326811.283	38578161.689	13.04
J12	3326799.827	38578167.919	1.56
J13	3326798.924	38578166.643	8.59
J14	3326791.917	38578171.613	0.00
J14	3326791.917	38578171.613	1.76
J15	3326790.486	38578172.632	3.60
J16	3326788.419	38578169.688	4.27
J17	3326786.077	38578166.115	0.25
J18	3326786.282	38578165.972	5.20
J19	3326783.286	38578161.720	0.22
J20	3326783.104	38578161.846	18.62
J21	3326772.562	38578146.500	1.43
J22	3326773.738	38578145.692	2.83
J23	3326772.101	38578143.379	46.59
J24	3326809.961	38578116.232	3.35
J25	3326812.771	38578114.411	7.22
J26	3326819.235	38578111.192	0.97
J27	3326820.174	38578110.961	1.02
J28	3326821.175	38578111.153	0.84
J29	3326821.835	38578111.669	0.81
J30	3326822.212	38578112.386	0.56
J1	3326822.708	38578112.125	

S=2202.26 平方米 合3.3034亩

绘图日期：2025年10月29日
审核日期：2025年10月29日
2000国家大地坐标系

1:500

绘图员：汪 杰
审核员：李卫国

湖北千祥测绘地理信息技术有限公司
出图专用章
测绘资质证：乙测资字42510670