宗 地 图

单位：m.m²

宗地编号：

土地权利人： 大冶市机关事务服务中心

地籍图号：3327.20-38589.25

宗地面积 ： 2064.36 M²

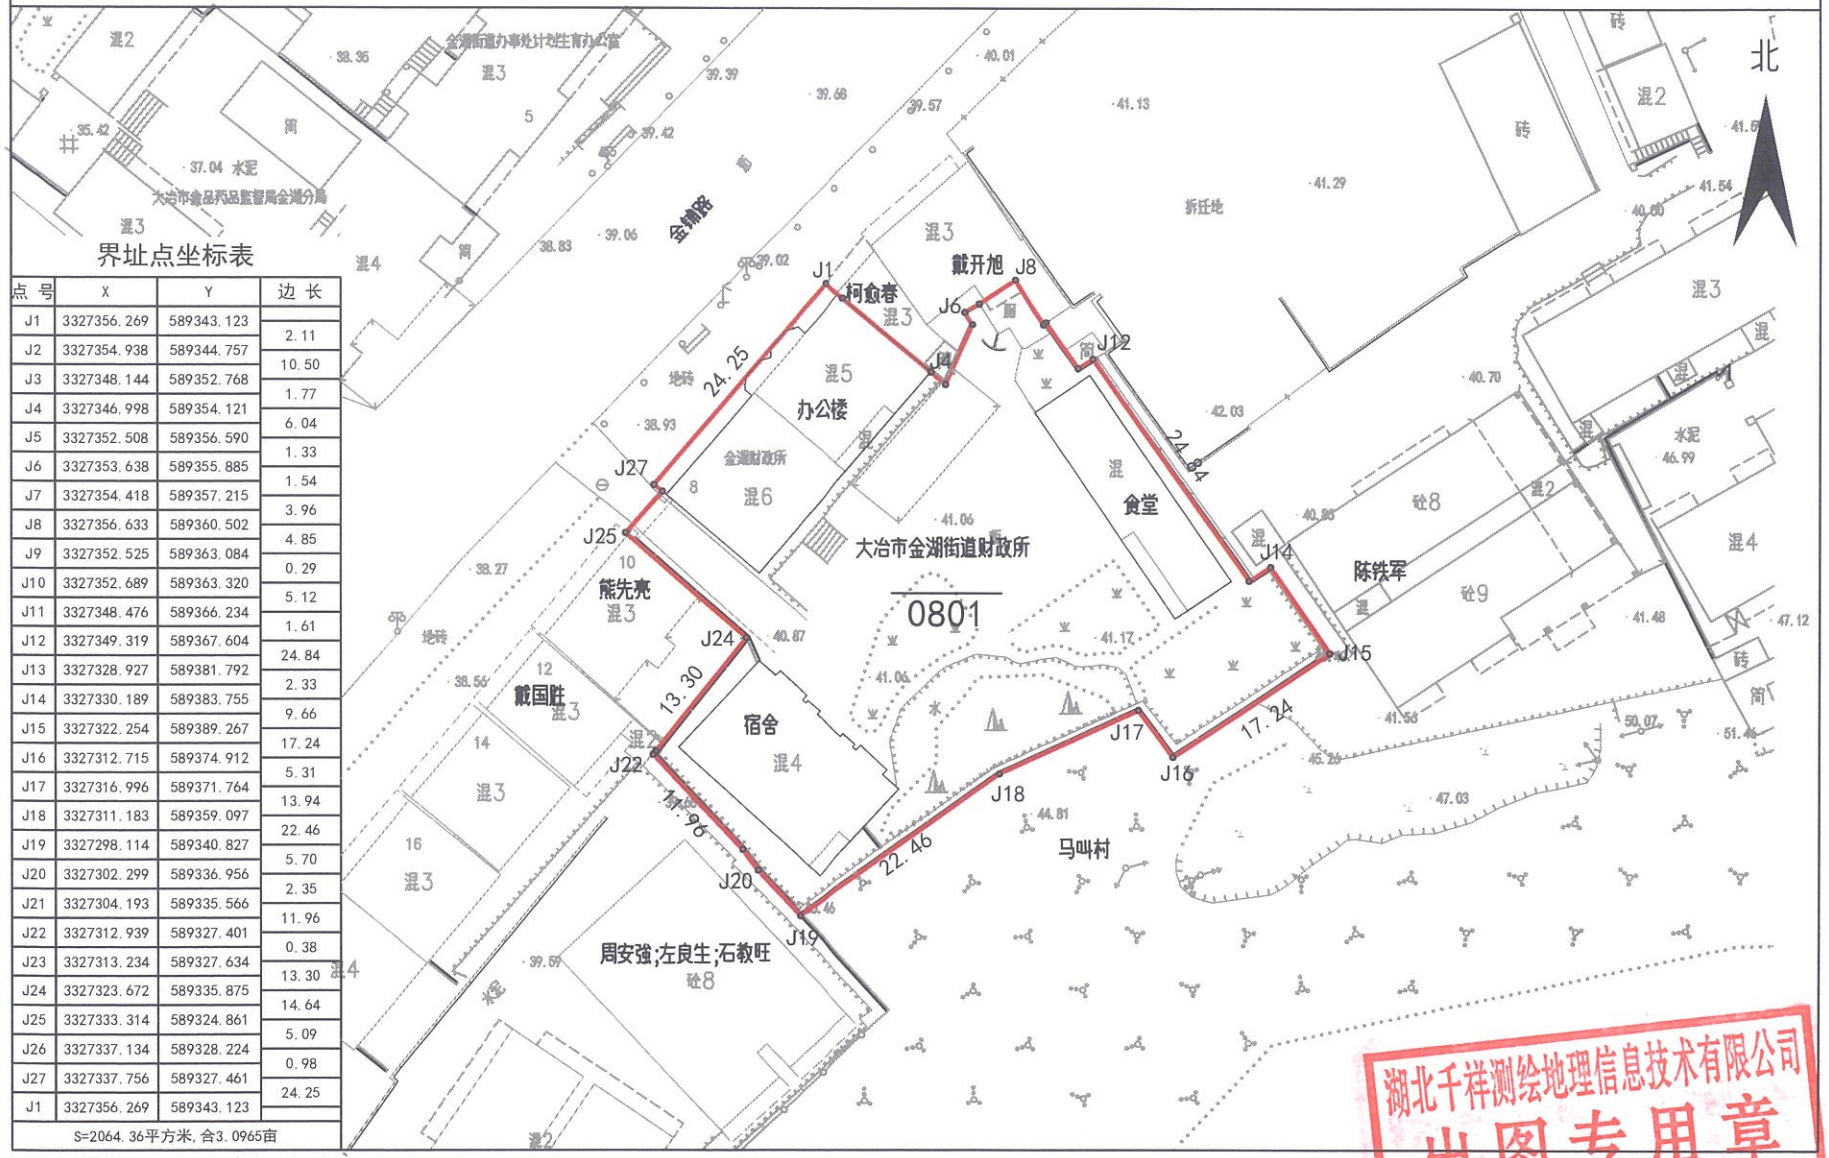

界址点坐标表

点 号	X	Y	边 长
J1	3327356.269	589343.123	
J2	3327354.938	589344.757	2.11
J3	3327348.144	589352.768	10.50
J4	3327346.998	589354.121	1.77
J5	3327352.508	589356.590	6.04
J6	3327353.638	589355.885	1.33
J7	3327354.418	589357.215	1.54
J8	3327356.633	589360.502	3.96
J9	3327352.525	589363.084	4.85
J10	3327352.689	589363.320	0.29
J11	3327348.476	589366.234	5.12
J12	3327349.319	589367.604	1.61
J13	3327328.927	589381.792	24.84
J14	3327330.189	589383.755	2.33
J15	3327322.254	589389.267	9.66
J16	3327312.715	589374.912	17.24
J17	3327316.996	589371.764	5.31
J18	3327311.183	589359.097	13.94
J19	3327298.114	589340.827	22.46
J20	3327302.299	589336.956	5.70
J21	3327304.193	589335.566	2.35
J22	3327312.939	589327.401	11.96
J23	3327313.234	589327.634	0.38
J24	3327323.672	589335.875	13.30
J25	3327333.314	589324.861	14.64
J26	3327337.134	589328.224	5.09
J27	3327337.756	589327.461	0.98
J1	3327356.269	589343.123	24.25

S=2064.36平方米，合3.0965亩

绘图日期：2025年11月20日
审核日期：2025年11月20日
2000国家大地坐标系

1:500

绘图员：汪 杰
审核员：李卫国

湖北千祥测绘地理信息技术有限公司
出图专用章
测绘资质证：乙测资字42510670