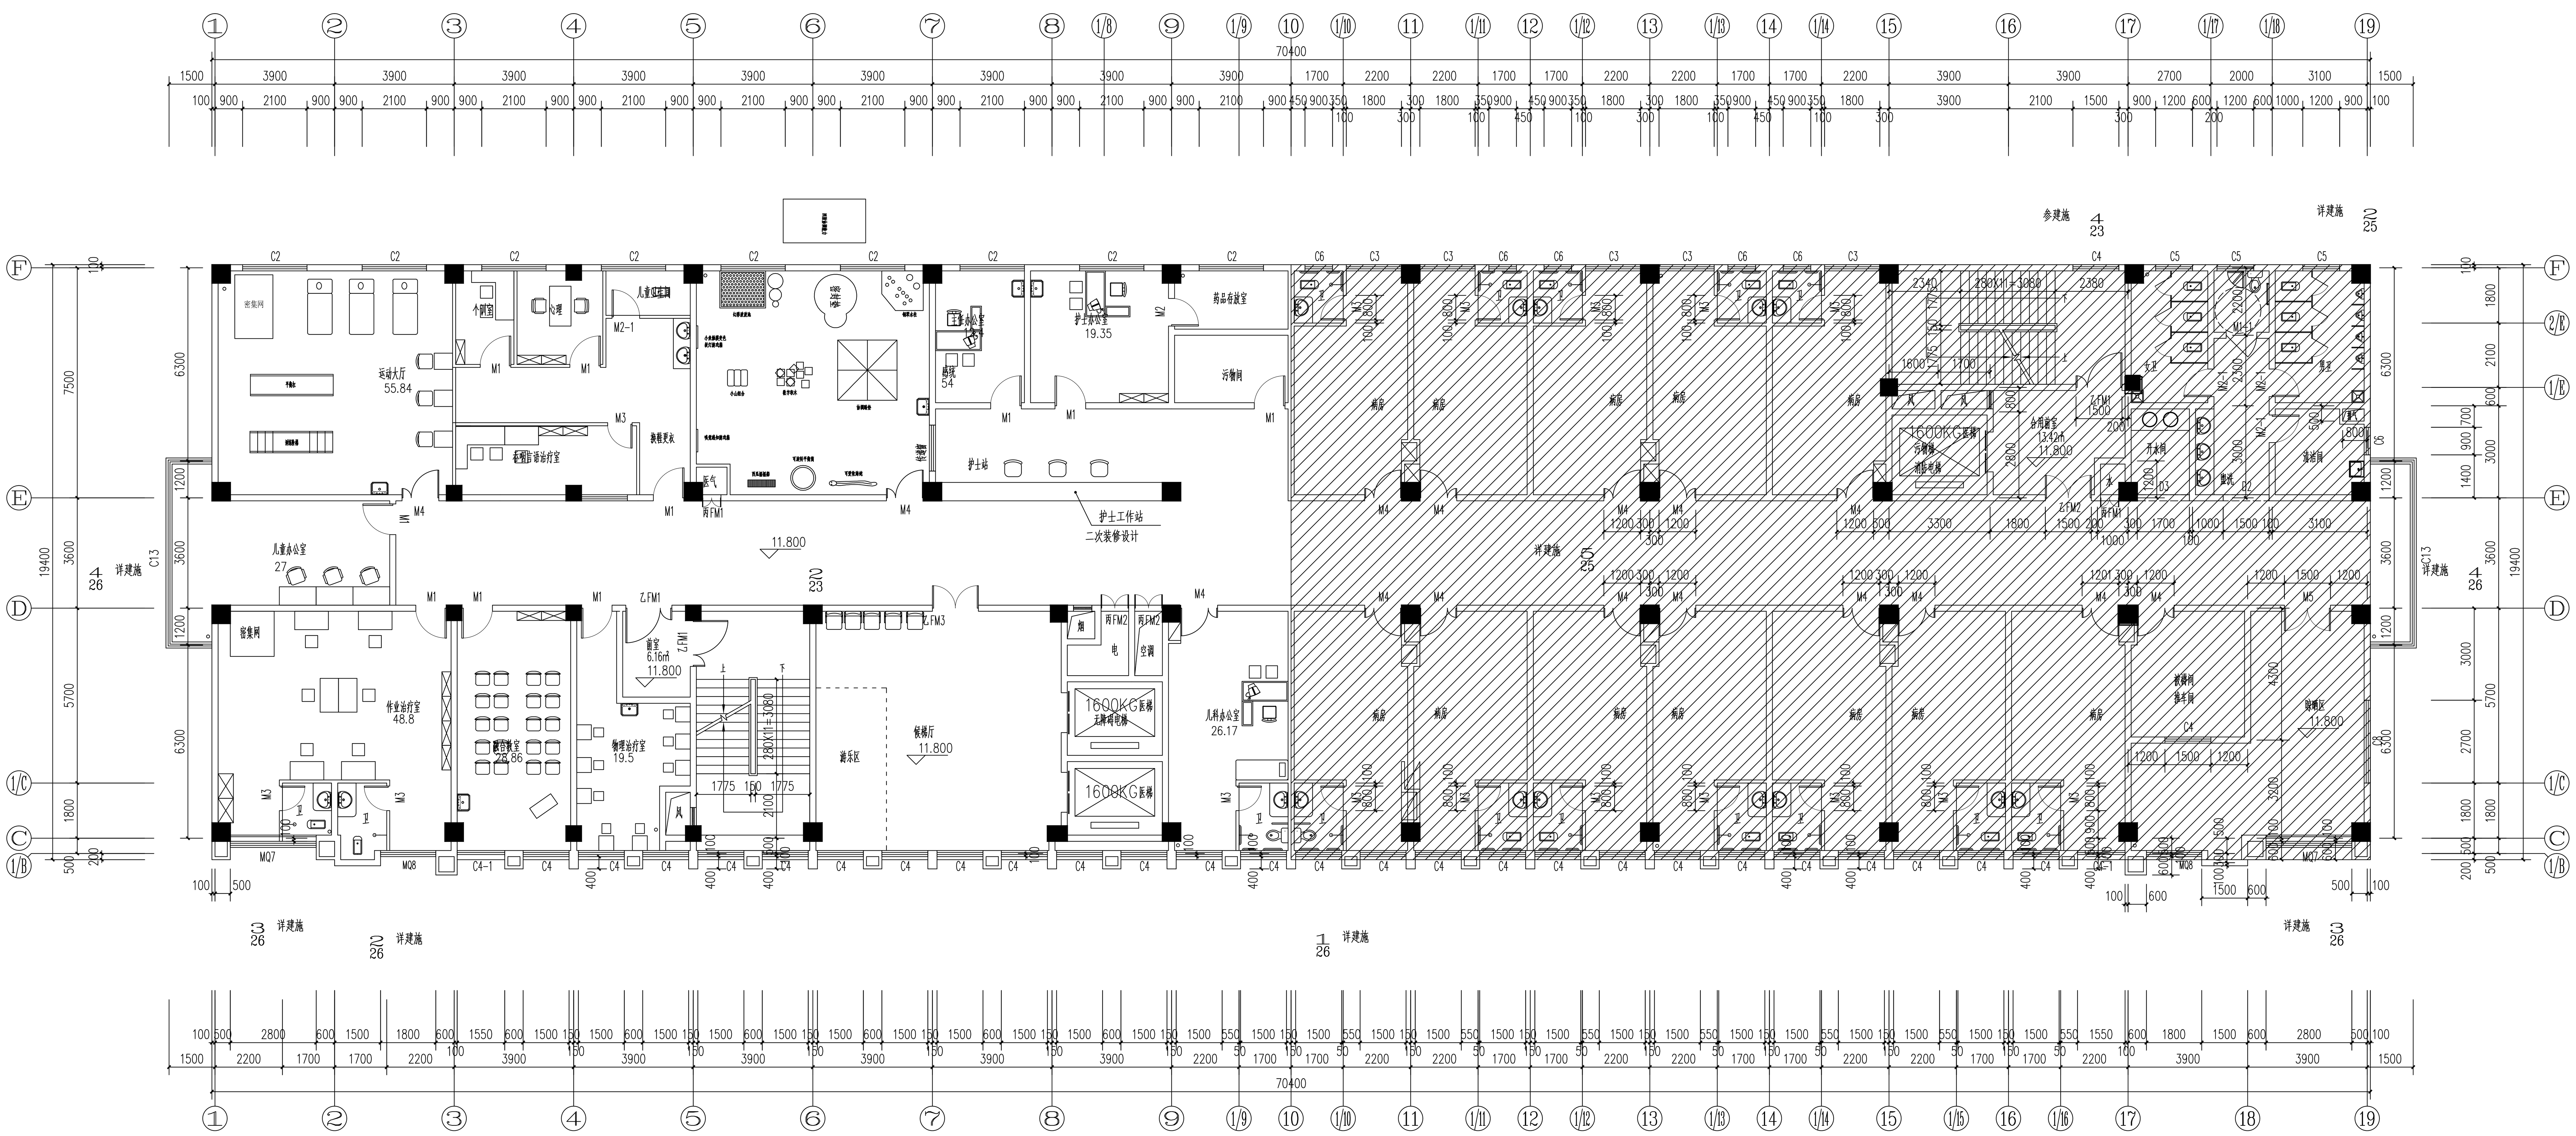

四层平面图 （儿科）1:100

本层建筑面积：1374.13平方米

注：

1. 图中未标注的门垛均为 200或平柱边。
2. 所有空调采用中央空调，具体布置及冷凝器排水另详专业设计图纸。
3. 本工程中卫生间的洗手盆均采用非手动开关的洗手盆 ；医用洗池做法参 07J902-3 BX2。
4. 观察窗，传递窗和收费台、护士站等由专业公司二次设计。
5. 走道等公共活动空间均设置防撞扶手、防撞带和防撞护角，防撞扶手安装高度为距地 900，做法参 07J902-2 P25-4；病房病床头设护墙条，做法参 07J902-2 P5-11A。
6. 产房、手术室及有洁净度要求的房间和相关部分由甲方委托专业设计公司另行设计 ，本图中密封门、窗、自动门亦由甲方委托专业设计公司另行设计 .本设计仅作示意。
7. 洁净手术部内与室内空气直接接触的外露材料不得使用木材和石膏。
8. 洁净手术室采用耐火极限不低于 2.00h的不燃烧体墙和不低于 1.00h的楼板与其他场所或部位隔开 ，墙上开门时应为乙级防火门。手术室的自动感应门停电后能手动开启，可做为疏散门。
9. 卫生间楼地面比同层室内楼地面标高低 20（无障碍卫生间低 15）。
10. 所有落地窗及窗台高度小于 900的低窗均加做护窗栏杆（可踏面以上 1100高，栏杆净距不大于 110），做法详 11ZJ401P34大样 2B。
11. 玻璃幕墙尺寸及分格详建施 27大样图。 隔墙与幕墙连接部位均用不燃烧材料密封填实，玻璃幕墙防火节点详 97J103-1 页16。 玻璃幕墙为铝合金 150系列，玻璃选用安全玻璃， 玻璃幕墙由具备相关资质专业厂家根据图纸尺寸二次设计后另行送审。
12. 本工程共设 2部直通室外疏散楼梯，均为无障碍楼梯，应符合《无障碍设计规范》 GB50763-2012第3.6.1条的规定，位置详平面及建施 22、23、24大样图。
13. 本工程严禁存放、经营和使用火灾危险性为甲乙类物品。
14. 本工程地下室为一个防火分区；地上部分每层为一个防火分区，设自动灭火系统和消火栓，位置详见水施图。
15. 风机房与风井的预留洞口详见通施。

HONG YU

广东鸿宇建筑与工程设计顾问有限公司

HONG YU ARCHITECTURAL& ENGINEERING DESIGNING CONSULTANTS LTD

设计证书 甲级 编号 A144001127

会签 COORDINATION	
建筑 ARCHI.	
结构 STRUCT.	
给排水 PLUMBING	
电气 ELEC.	
暖通／燃气 HVAC/GAS	

附注 DESCRIPTIONS

不可按图纸(含CAD文件)量取尺寸。所有尺寸均须通过放样确定。未经同意不得使用、泄露、散布或复制本文件及其资料。

DO NOT SCALE FROM DRAWING(ENCLUDING CAD FILES). ALL DIMENSIONS MUST BE VERIFIED ON SITE. NO USE, DISCLOSURE, DISSEMINATION OR DUPLICATION OF ANY CONTENT IN THIS DOCUMENT IS ALLOWED WITHOUT PRIOR CONSENT.

注：
Note:

	印刷体 PRINT	签署 SIGNATURE
审定 APPROVED BY	魏开	魏开
审核 EXAMINED BY	魏开	魏开
项目负责 CAPTAIN	韩江华	韩江华
专业负责 CHIEF ENGI.	李青	李青
校对 CHECKED BY	李隆	李隆
设计 DESIGNED BY	李青	李青

建设单位 CLIENT	枝江市妇幼保健院		
建设地点 SITE	枝江市民主路		
工程名称 PROJECT	整体搬迁工程		
子项—单体名称 SUBPROJECT-UNIT	综合楼		
图名 TITLE	四层平面图		
设计号 CONTRACT No.	HY0214-D036-1		
版次 EDITION No.	第一版	日期 DATE	2014.10
图别 DRAWING TYPE	建施	图号 DRAWING No.	09
归档纪录： ARCHIVES:			