图　例			
图形符号	名　称	图形符号	名　称
	压缩空气管		球阀
	排水管道		止回阀
	冷却水进水管		截止阀
	冷却水回水管		安全阀
	漏斗		大小头
	排大气		压力表
	排水沟		水流指示器

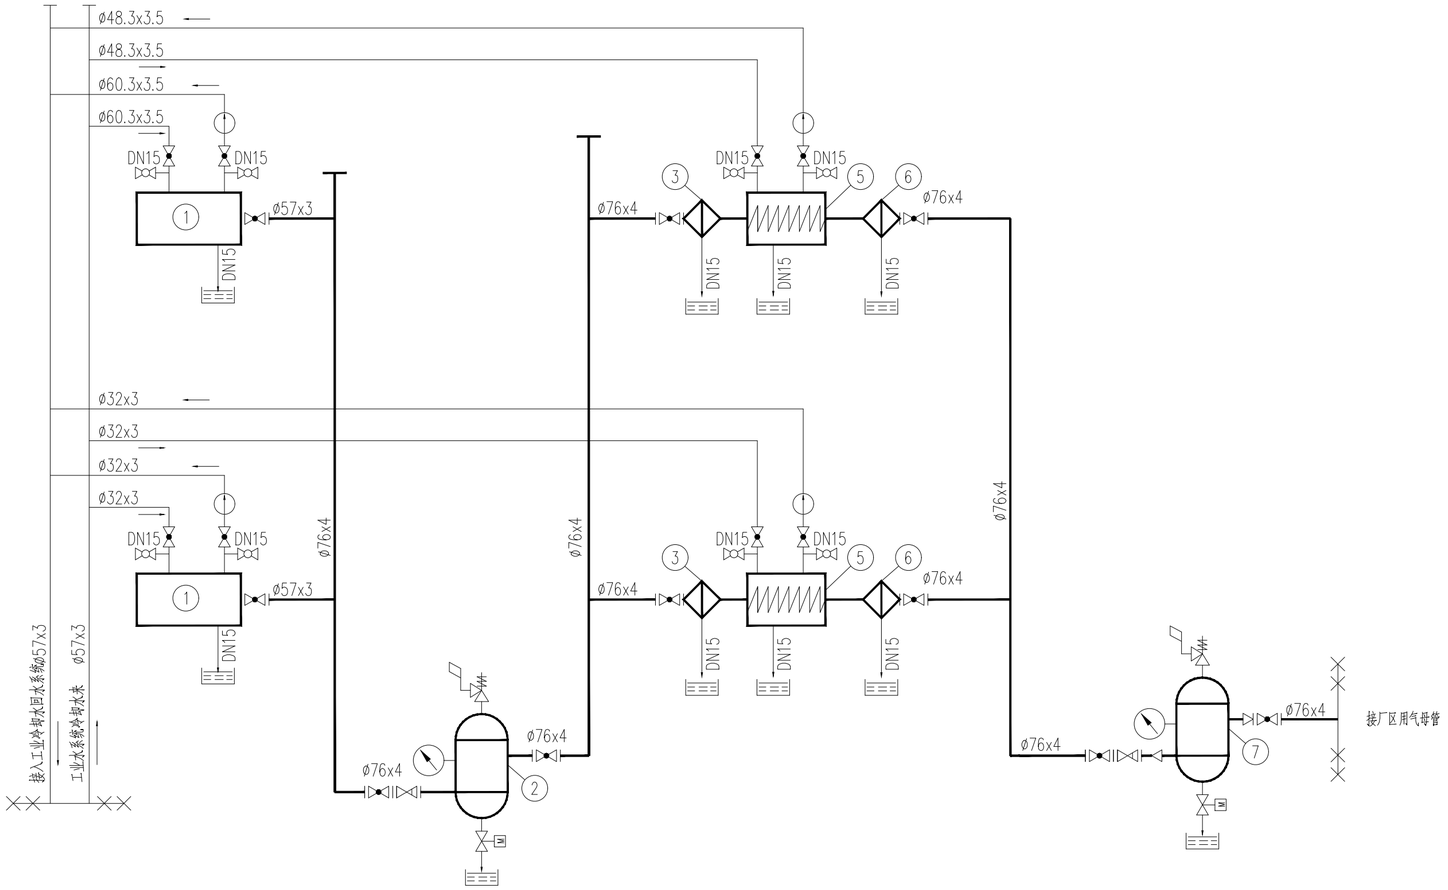

6	储气罐	C-3/1.0 V=3m^3 P=1.0MPa	台	1	
5	出口过滤器	Q=6Nm^3/min 粒径：0.01μm 残油率：0.01ppm	只	2	P=0.4~1.0MPa
4	组合式干燥机	Q=6m^3/min 压力露点：-40℃ N=3kW 380V	台	2	P=0.4~1.0MPa
3	进口过滤器	Q=6Nm^3/min 粒径：1μm 残油率：1ppm	只	2	P=0.4~1.0MPa
2	储气罐	C-1/1.0 V=1m^3 P=1.0MPa	台	1	
1	空气压缩机	Q=6m^3/min P=0.7MPa N=37kW 380V	台	2	
编号	名　称	型　号　及　规　格	单位	数量	备　　注

设　备　明　细　表

版次	说　　明	设　计	校　对	审　核	审　定	专业负责	项目负责	日　期

会签专业	会签人	日　期

A2

江苏贝特管道技术有限公司	建设单位	枝江市天茂农业开发有限公司	
	工程名称	枝江市天茂农业开发有限公司农产品绿色加工产业园项目（一期）	
图　名　压缩空气系统图	子项名称		
	设计阶段	初步设计	专　业　机务
图　号　BT2026010-J0101-04	比　例		第1张 共1张