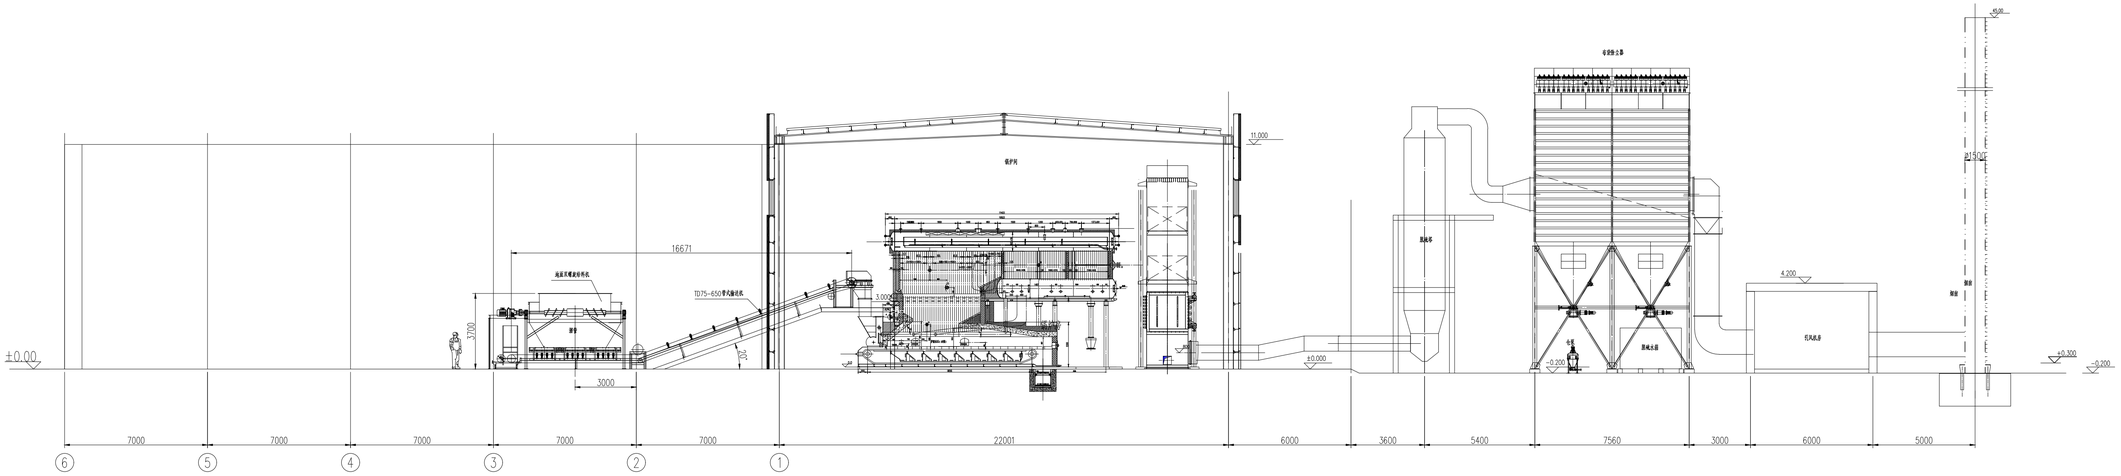

会签专业	会签人	日期

A1

版次	说明	设计	校对	审核	审定	专业负责	项目负责	日期

江苏贝特管道技术有限公司	建设单位	枝江市天茂农业开发有限公司		
	工程名称	枝江市天茂农业开发有限公司农产品绿色加工产业园项目（一期）		
图名 主厂房立面布置图	子项名称			
	设计阶段	初步设计	专业	机务
图号 BT2026010-J0101-08	比例		第1张 共1张	